

## ОПИСАНИЕ МЕСТОПОЛОЖЕНИЯ ГРАНИЦ

Публичный сервитут для использования земель и земельных участков, в целях строительства и эксплуатации линейного объекта системы газоснабжения федерального значения «Расширение ЕСГ для обеспечения подачи газа в газопровод «Южный поток» (Восточный коридор)» «Южно-Европейский газопровод. Участок «Починки-Анапа», км 493- км 661 (притрассовые сооружения)»  
(наименование объекта, местоположение границ которого описано (далее - объект))

### Раздел 1

Сведения об объекте		
№ п/п	Характеристики объекта	Описание характеристик
1	2	3
1	Местоположение объекта	Волгоградская область, Жирновский муниципальный район, Волгоградская область, Котовский муниципальный район
2	Площадь объекта +/- величина погрешности определения площади (P+/- Дельта P)	789242 кв.м ± 441 кв.м
3	Иные характеристики объекта	Публичный сервитут для использования земель и земельных участков, в целях строительства и эксплуатации линейного объекта системы газоснабжения федерального значения «Расширение ЕСГ для обеспечения подачи газа в газопровод «Южный поток» (Восточный коридор)» «Южно-Европейский газопровод. Участок «Починки-Анапа», км 493- км 661 (притрассовые сооружения)», сроком на 10 лет. Срок публичного сервитута: в соответствии с п.8 ст.39.43 ЗК РФ публичный сервитут считается установленным со дня внесения сведений о нем в Единый государственный реестр недвижимости, согласно Приказу Министерства энергетики Российской Федерации. Владелец публичного сервитута: Публичное акционерное общество «Газпром» (ИНН 7736050003, ОГРН - 1027700070518, Юридический адрес 197229, город Санкт-Петербург, Лахтинский пр-кт, д. 2 к. 3 стр. 1, Почтовый адрес 190900, Санкт-Петербург, BOX 1255, Электронная почта gazprom@gazprom.ru)

## Раздел 2

Сведения о местоположении границ объекта					
1. Система координат МСК-34 (зона 2)					
2. Сведения о характерных точках границ объекта					
Обозначение характерных точек границ	Координаты, м		Метод определения координат характерной точки	Средняя квадратическая погрешность положения характерной точки ( $M_t$ ), м	Описание обозначения точки на местности (при наличии)
	X	Y			
1	2	3	4	5	6
Зона1(1)	-	-	-	-	-
1	740042.95	2220676.00	Аналитический метод	0.10	-
2	740045.93	2220675.65	Аналитический метод	0.10	-
3	740076.84	2220672.01	Аналитический метод	0.10	-
4	740077.21	2220671.11	Аналитический метод	0.10	-
5	740080.27	2220670.61	Аналитический метод	0.10	-
6	740084.87	2220658.16	Аналитический метод	0.10	-
7	740099.24	2220663.47	Аналитический метод	0.10	-
8	740103.70	2220658.66	Аналитический метод	0.10	-
9	740108.14	2220665.67	Аналитический метод	0.10	-
10	740109.10	2220665.76	Аналитический метод	0.10	-
11	740112.50	2220664.56	Аналитический метод	0.10	-
12	740114.53	2220664.16	Аналитический метод	0.10	-
13	740120.34	2220662.32	Аналитический метод	0.10	-
14	740127.53	2220660.84	Аналитический метод	0.10	-
15	740129.89	2220665.75	Аналитический метод	0.10	-
16	740145.24	2220663.94	Аналитический метод	0.10	-
17	740148.22	2220663.59	Аналитический метод	0.10	-
18	740181.04	2220659.72	Аналитический метод	0.10	-
19	740327.14	2220642.50	Аналитический метод	0.10	-
20	740367.69	2220638.88	Аналитический метод	0.10	-
21	740408.24	2220637.57	Аналитический метод	0.10	-
22	740486.53	2220637.26	Аналитический метод	0.10	-
23	740512.83	2220637.15	Аналитический метод	0.10	-
24	740515.83	2220637.14	Аналитический метод	0.10	-
25	740554.98	2220636.98	Аналитический метод	0.10	-
26	740556.20	2220626.70	Аналитический метод	0.10	-
27	740572.09	2220628.59	Аналитический метод	0.10	-
28	740571.80	2220631.03	Аналитический метод	0.10	-
29	740573.41	2220634.19	Аналитический метод	0.10	-
30	740574.44	2220636.90	Аналитический метод	0.10	-
31	740595.89	2220636.82	Аналитический метод	0.10	-
32	740598.90	2220636.80	Аналитический метод	0.10	-
33	740942.49	2220635.42	Аналитический метод	0.10	-
34	740963.31	2220635.02	Аналитический метод	0.10	-
35	740986.63	2220633.82	Аналитический метод	0.10	-
36	741485.61	2220599.47	Аналитический метод	0.10	-
37	741510.26	2220597.77	Аналитический метод	0.10	-
38	743640.99	2220451.10	Аналитический метод	0.10	-
39	743651.31	2220450.45	Аналитический метод	0.10	-
40	743675.08	2220450.10	Аналитический метод	0.10	-
41	743703.31	2220452.00	Аналитический метод	0.10	-
42	743713.58	2220453.27	Аналитический метод	0.10	-
43	745312.98	2220660.21	Аналитический метод	0.10	-
44	745321.97	2220661.22	Аналитический метод	0.10	-
45	745329.90	2220661.47	Аналитический метод	0.10	-
46	745337.75	2220660.95	Аналитический метод	0.10	-
47	745347.13	2220659.32	Аналитический метод	0.10	-
48	745354.79	2220657.13	Аналитический метод	0.10	-
49	745363.29	2220653.93	Аналитический метод	0.10	-

50	745485.90	2220605.40	Аналитический метод	0.10	–
51	745490.75	2220603.50	Аналитический метод	0.10	–
52	745496.10	2220601.57	Аналитический метод	0.10	–
53	745501.84	2220599.78	Аналитический метод	0.10	–
54	745507.34	2220598.35	Аналитический метод	0.10	–
55	745512.40	2220597.16	Аналитический метод	0.10	–
56	745536.79	2220591.55	Аналитический метод	0.10	–
57	745553.39	2220480.43	Аналитический метод	0.10	–
58	745557.39	2220502.67	Аналитический метод	0.10	–
59	745563.90	2220531.38	Аналитический метод	0.10	–
60	745575.39	2220583.92	Аналитический метод	0.10	–
61	745579.74	2220602.83	Аналитический метод	0.10	–
62	745582.49	2220615.05	Аналитический метод	0.10	–
63	745583.07	2220617.61	Аналитический метод	0.10	–
64	745583.80	2220620.85	Аналитический метод	0.10	–
65	745586.50	2220632.39	Аналитический метод	0.10	–
66	745589.06	2220645.31	Аналитический метод	0.10	–
67	745592.62	2220661.94	Аналитический метод	0.10	–
68	745596.64	2220681.59	Аналитический метод	0.10	–
69	745605.85	2220720.10	Аналитический метод	0.10	–
70	745544.48	2220626.72	Аналитический метод	0.10	–
71	745515.81	2220633.34	Аналитический метод	0.10	–
72	745511.63	2220634.42	Аналитический метод	0.10	–
73	745507.67	2220635.66	Аналитический метод	0.10	–
74	745503.62	2220637.13	Аналитический метод	0.10	–
75	745499.16	2220638.87	Аналитический метод	0.10	–
76	745376.54	2220687.40	Аналитический метод	0.10	–
77	745366.31	2220691.25	Аналитический метод	0.10	–
78	745353.70	2220694.75	Аналитический метод	0.10	–
79	745339.81	2220696.94	Аналитический метод	0.10	–
80	745329.44	2220697.42	Аналитический метод	0.10	–
81	745319.21	2220697.12	Аналитический метод	0.10	–
82	745308.33	2220695.90	Аналитический метод	0.10	–
83	743708.96	2220488.98	Аналитический метод	0.10	–
84	743699.39	2220487.79	Аналитический метод	0.10	–
85	743672.97	2220486.07	Аналитический метод	0.10	–
86	743653.10	2220486.40	Аналитический метод	0.10	–
87	743643.47	2220487.01	Аналитический метод	0.10	–
88	741467.05	2220636.83	Аналитический метод	0.10	–
89	741443.08	2220638.49	Аналитический метод	0.10	–
90	740989.06	2220669.74	Аналитический метод	0.10	–
91	740964.99	2220670.99	Аналитический метод	0.10	–
92	740942.68	2220671.42	Аналитический метод	0.10	–
93	740598.90	2220672.80	Аналитический метод	0.10	–
94	740595.91	2220672.82	Аналитический метод	0.10	–
95	740578.98	2220672.88	Аналитический метод	0.10	–
96	740576.42	2220678.29	Аналитический метод	0.10	–
97	740570.29	2220677.83	Аналитический метод	0.10	–
98	740567.14	2220678.57	Аналитический метод	0.10	–
99	740566.23	2220677.93	Аналитический метод	0.10	–
100	740565.97	2220680.18	Аналитический метод	0.10	–
101	740551.42	2220678.45	Аналитический метод	0.10	–
102	740547.62	2220679.86	Аналитический метод	0.10	–
103	740545.09	2220673.02	Аналитический метод	0.10	–
104	740515.97	2220673.14	Аналитический метод	0.10	–
105	740512.97	2220673.15	Аналитический метод	0.10	–
106	740483.28	2220673.27	Аналитический метод	0.10	–
107	740408.47	2220673.57	Аналитический метод	0.10	–
108	740369.80	2220674.82	Аналитический метод	0.10	–
109	740331.27	2220678.26	Аналитический метод	0.10	–
110	740152.44	2220699.34	Аналитический метод	0.10	–
111	740149.46	2220699.69	Аналитический метод	0.10	–
112	740085.14	2220707.28	Аналитический метод	0.10	–
113	740082.77	2220710.02	Аналитический метод	0.10	–
114	740081.19	2220714.32	Аналитический метод	0.10	–
115	740067.70	2220709.33	Аналитический метод	0.10	–
116	740050.15	2220711.40	Аналитический метод	0.10	–

117	740047.17	2220711.75	Аналитический метод	0.10	–
118	740006.17	2220716.59	Аналитический метод	0.10	–
119	739810.75	2220739.63	Аналитический метод	0.10	–
120	739770.08	2220743.25	Аналитический метод	0.10	–
121	739735.78	2220744.51	Аналитический метод	0.10	–
122	738877.18	2220755.30	Аналитический метод	0.10	–
123	738859.27	2220755.76	Аналитический метод	0.10	–
124	738832.31	2220756.81	Аналитический метод	0.10	–
125	738829.12	2220758.45	Аналитический метод	0.10	–
126	738826.00	2220757.06	Аналитический метод	0.10	–
127	738252.77	2220779.34	Аналитический метод	0.10	–
128	738208.76	2220781.05	Аналитический метод	0.10	–
129	737930.03	2220791.88	Аналитический метод	0.10	–
130	737920.03	2220792.15	Аналитический метод	0.10	–
131	737908.82	2220791.66	Аналитический метод	0.10	–
132	737904.78	2220791.14	Аналитический метод	0.10	–
133	737900.53	2220790.36	Аналитический метод	0.10	–
134	737885.53	2220785.24	Аналитический метод	0.10	–
135	737875.48	2220779.31	Аналитический метод	0.10	–
136	737865.83	2220770.98	Аналитический метод	0.10	–
137	737859.59	2220763.11	Аналитический метод	0.10	–
138	737859.75	2220765.47	Аналитический метод	0.10	–
139	737860.28	2220765.43	Аналитический метод	0.10	–
140	737860.86	2220781.46	Аналитический метод	0.10	–
141	737860.63	2220781.47	Аналитический метод	0.10	–
142	737862.19	2220809.12	Аналитический метод	0.10	–
143	737862.85	2220809.08	Аналитический метод	0.10	–
144	737863.10	2220816.94	Аналитический метод	0.10	–
145	737864.00	2220816.84	Аналитический метод	0.10	–
146	737864.32	2220821.14	Аналитический метод	0.10	–
147	737866.09	2220821.06	Аналитический метод	0.10	–
148	737866.23	2220824.06	Аналитический метод	0.10	–
149	737864.51	2220824.14	Аналитический метод	0.10	–
150	737864.82	2220827.80	Аналитический метод	0.10	–
151	737853.85	2220828.63	Аналитический метод	0.10	–
152	737853.03	2220817.66	Аналитический метод	0.10	–
153	737854.65	2220817.54	Аналитический метод	0.10	–
154	737850.62	2220746.18	Аналитический метод	0.10	–
155	737848.17	2220740.32	Аналитический метод	0.10	–
156	737846.02	2220734.10	Аналитический метод	0.10	–
157	737817.86	2220651.09	Аналитический метод	0.10	–
158	737809.21	2220625.59	Аналитический метод	0.10	–
159	737772.31	2220516.81	Аналитический метод	0.10	–
160	737770.68	2220511.98	Аналитический метод	0.10	–
161	737769.02	2220506.84	Аналитический метод	0.10	–
162	737765.12	2220492.64	Аналитический метод	0.10	–
163	737759.13	2220474.86	Аналитический метод	0.10	–
164	737759.83	2220459.06	Аналитический метод	0.10	–
165	737759.16	2220441.51	Аналитический метод	0.10	–
166	737759.23	2220436.10	Аналитический метод	0.10	–
167	737759.36	2220431.00	Аналитический метод	0.10	–
168	737767.21	2220146.75	Аналитический метод	0.10	–
169	737767.30	2220143.56	Аналитический метод	0.10	–
170	737767.43	2220140.22	Аналитический метод	0.10	–
171	737767.61	2220136.75	Аналитический метод	0.10	–
172	737767.88	2220133.14	Аналитический метод	0.10	–
173	737768.28	2220129.41	Аналитический метод	0.10	–
174	737768.85	2220125.55	Аналитический метод	0.10	–
175	737769.63	2220121.59	Аналитический метод	0.10	–
176	737770.67	2220117.44	Аналитический метод	0.10	–
177	737773.00	2220111.36	Аналитический метод	0.10	–
178	737773.54	2220087.11	Аналитический метод	0.10	–
179	737784.32	2220070.80	Аналитический метод	0.10	–
180	737781.55	2220070.80	Аналитический метод	0.10	–
181	737781.49	2220002.29	Аналитический метод	0.10	–
182	737802.50	2220003.46	Аналитический метод	0.10	–
183	737802.69	2220008.00	Аналитический метод	0.10	–

184	737845.59	2220005.30	Аналитический метод	0.10	–
185	737845.43	2220035.49	Аналитический метод	0.10	–
186	737844.01	2220064.10	Аналитический метод	0.10	–
187	737835.27	2220064.01	Аналитический метод	0.10	–
188	737835.23	2220086.81	Аналитический метод	0.10	–
189	737819.29	2220105.64	Аналитический метод	0.10	–
190	737815.45	2220110.21	Аналитический метод	0.10	–
191	737812.11	2220114.46	Аналитический метод	0.10	–
192	737809.36	2220118.45	Аналитический метод	0.10	–
193	737807.31	2220122.10	Аналитический метод	0.10	–
194	737806.09	2220125.29	Аналитический метод	0.10	–
195	737841.65	2220125.27	Аналитический метод	0.10	–
196	737841.74	2220131.28	Аналитический метод	0.10	–
197	737804.42	2220131.29	Аналитический метод	0.10	–
198	737803.74	2220136.37	Аналитический метод	0.10	–
199	737803.39	2220141.77	Аналитический метод	0.10	–
200	737803.20	2220147.74	Аналитический метод	0.10	–
201	737795.35	2220432.01	Аналитический метод	0.10	–
202	737795.22	2220436.91	Аналитический метод	0.10	–
203	737795.16	2220441.50	Аналитический метод	0.10	–
204	737795.84	2220457.63	Аналитический метод	0.10	–
205	737798.38	2220476.09	Аналитический метод	0.10	–
206	737803.42	2220496.24	Аналитический метод	0.10	–
207	737804.83	2220500.59	Аналитический метод	0.10	–
208	737806.39	2220505.23	Аналитический метод	0.10	–
209	737880.10	2220722.51	Аналитический метод	0.10	–
210	737883.98	2220733.22	Аналитический метод	0.10	–
211	737888.05	2220741.25	Аналитический метод	0.10	–
212	737894.86	2220748.80	Аналитический метод	0.10	–
213	737901.13	2220752.75	Аналитический метод	0.10	–
214	737908.29	2220755.19	Аналитический метод	0.10	–
215	737912.44	2220755.83	Аналитический метод	0.10	–
216	737917.25	2220756.12	Аналитический метод	0.10	–
217	737928.67	2220755.91	Аналитический метод	0.10	–
218	738185.82	2220745.91	Аналитический метод	0.10	–
219	738300.65	2220741.45	Аналитический метод	0.10	–
220	738857.87	2220719.79	Аналитический метод	0.10	–
221	738876.73	2220719.31	Аналитический метод	0.10	–
222	738905.89	2220718.94	Аналитический метод	0.10	–
223	738910.86	2220716.38	Аналитический метод	0.10	–
224	738925.15	2220717.18	Аналитический метод	0.10	–
225	738928.65	2220718.65	Аналитический метод	0.10	–
226	739735.25	2220708.51	Аналитический метод	0.10	–
227	739770.99	2220707.12	Аналитический метод	0.10	–
228	739806.61	2220703.87	Аналитический метод	0.10	–
229	740025.35	2220678.08	Аналитический метод	0.10	–
1	740042.95	2220676.00	Аналитический метод	0.10	–
–	–	–	–	–	–
230	737779.28	2220098.68	Аналитический метод	0.10	–
231	737779.50	2220088.97	Аналитический метод	0.10	–
232	737791.51	2220070.80	Аналитический метод	0.10	–
233	737797.09	2220070.80	Аналитический метод	0.10	–
234	737797.08	2220076.15	Аналитический метод	0.10	–
235	737791.82	2220082.37	Аналитический метод	0.10	–
236	737789.76	2220084.81	Аналитический метод	0.10	–
237	737787.63	2220087.37	Аналитический метод	0.10	–
238	737785.45	2220090.08	Аналитический метод	0.10	–
239	737783.25	2220092.95	Аналитический метод	0.10	–
240	737781.05	2220096.00	Аналитический метод	0.10	–
230	737779.28	2220098.68	Аналитический метод	0.10	–
Зона1(2)	–	–	–	–	–
241	725738.63	2218186.37	Аналитический метод	0.10	–
242	725758.80	2218189.66	Аналитический метод	0.10	–
243	725771.69	2218191.55	Аналитический метод	0.10	–
244	725795.48	2218195.04	Аналитический метод	0.10	–
245	725801.27	2218195.84	Аналитический метод	0.10	–
246	725806.71	2218196.03	Аналитический метод	0.10	–

247	725814.13	2218196.35	Аналитический метод	0.10	–
248	725825.38	2218195.57	Аналитический метод	0.10	–
249	725836.59	2218193.90	Аналитический метод	0.10	–
250	725863.81	2218188.29	Аналитический метод	0.10	–
251	725879.60	2218185.18	Аналитический метод	0.10	–
252	725890.38	2218183.31	Аналитический метод	0.10	–
253	725896.77	2218182.92	Аналитический метод	0.10	–
254	725904.42	2218182.84	Аналитический метод	0.10	–
255	725913.97	2218183.71	Аналитический метод	0.10	–
256	725925.85	2218184.74	Аналитический метод	0.10	–
257	725941.70	2218185.65	Аналитический метод	0.10	–
258	725961.67	2218186.57	Аналитический метод	0.10	–
259	725981.66	2218187.62	Аналитический метод	0.10	–
260	726001.41	2218188.63	Аналитический метод	0.10	–
261	726034.99	2218189.40	Аналитический метод	0.10	–
262	726069.09	2218190.63	Аналитический метод	0.10	–
263	726069.31	2218185.78	Аналитический метод	0.10	–
264	726087.09	2218186.59	Аналитический метод	0.10	–
265	726086.88	2218191.26	Аналитический метод	0.10	–
266	726101.65	2218192.01	Аналитический метод	0.10	–
267	726117.66	2218193.11	Аналитический метод	0.10	–
268	726129.63	2218193.86	Аналитический метод	0.10	–
269	726134.39	2218194.18	Аналитический метод	0.10	–
270	726144.73	2218194.95	Аналитический метод	0.10	–
271	726145.73	2218194.95	Аналитический метод	0.10	–
272	726153.49	2218195.40	Аналитический метод	0.10	–
273	726165.53	2218196.13	Аналитический метод	0.10	–
274	726177.50	2218196.75	Аналитический метод	0.10	–
275	726186.01	2218197.21	Аналитический метод	0.10	–
276	726186.06	2218195.59	Аналитический метод	0.10	–
277	726197.05	2218196.10	Аналитический метод	0.10	–
278	726197.04	2218196.32	Аналитический метод	0.10	–
279	726203.60	2218196.17	Аналитический метод	0.10	–
280	726209.83	2218188.69	Аналитический метод	0.10	–
281	726225.77	2218168.07	Аналитический метод	0.10	–
282	726235.18	2218161.94	Аналитический метод	0.10	–
283	726234.06	2218180.65	Аналитический метод	0.10	–
284	726230.57	2218243.28	Аналитический метод	0.10	–
285	726229.89	2218257.41	Аналитический метод	0.10	–
286	726220.80	2218253.22	Аналитический метод	0.10	–
287	726207.45	2218229.65	Аналитический метод	0.10	–
288	726206.53	2218226.65	Аналитический метод	0.10	–
289	726205.26	2218224.77	Аналитический метод	0.10	–
290	726203.58	2218223.37	Аналитический метод	0.10	–
291	726201.38	2218222.42	Аналитический метод	0.10	–
292	726197.27	2218221.94	Аналитический метод	0.10	–
293	726197.24	2218223.13	Аналитический метод	0.10	–
294	726184.25	2218222.54	Аналитический метод	0.10	–
295	726184.32	2218220.05	Аналитический метод	0.10	–
296	726171.65	2218219.34	Аналитический метод	0.10	–
297	726152.97	2218218.91	Аналитический метод	0.10	–
298	726152.96	2218219.91	Аналитический метод	0.10	–
299	726124.81	2218219.14	Аналитический метод	0.10	–
300	726104.82	2218218.37	Аналитический метод	0.10	–
301	726085.70	2218217.75	Аналитический метод	0.10	–
302	726085.64	2218219.58	Аналитический метод	0.10	–
303	726067.82	2218218.78	Аналитический метод	0.10	–
304	726067.91	2218216.94	Аналитический метод	0.10	–
305	726056.76	2218216.39	Аналитический метод	0.10	–
306	726028.78	2218214.89	Аналитический метод	0.10	–
307	726010.75	2218214.08	Аналитический метод	0.10	–
308	725992.83	2218212.63	Аналитический метод	0.10	–
309	725992.52	2218211.74	Аналитический метод	0.10	–
310	725983.71	2218211.27	Аналитический метод	0.10	–
311	725959.85	2218210.16	Аналитический метод	0.10	–
312	725947.77	2218210.11	Аналитический метод	0.10	–
313	725947.59	2218211.76	Аналитический метод	0.10	–

314	725939.42	2218212.16	Аналитический метод	0.10	–
315	725925.72	2218212.82	Аналитический метод	0.10	–
316	725916.57	2218212.33	Аналитический метод	0.10	–
317	725909.47	2218211.84	Аналитический метод	0.10	–
318	725893.72	2218212.34	Аналитический метод	0.10	–
319	725884.70	2218213.42	Аналитический метод	0.10	–
320	725862.99	2218217.79	Аналитический метод	0.10	–
321	725851.12	2218220.46	Аналитический метод	0.10	–
322	725840.69	2218221.47	Аналитический метод	0.10	–
323	725830.75	2218222.59	Аналитический метод	0.10	–
324	725814.17	2218223.05	Аналитический метод	0.10	–
325	725808.51	2218222.67	Аналитический метод	0.10	–
326	725802.34	2218222.00	Аналитический метод	0.10	–
327	725785.46	2218219.06	Аналитический метод	0.10	–
328	725771.70	2218216.89	Аналитический метод	0.10	–
329	725758.05	2218214.84	Аналитический метод	0.10	–
330	725753.43	2218213.41	Аналитический метод	0.10	–
331	725745.76	2218211.50	Аналитический метод	0.10	–
332	725736.17	2218209.14	Аналитический метод	0.10	–
333	725735.02	2218208.95	Аналитический метод	0.10	–
334	725731.22	2218232.70	Аналитический метод	0.10	–
335	725808.51	2218245.09	Аналитический метод	0.10	–
336	725866.48	2218234.74	Аналитический метод	0.10	–
337	725964.10	2218270.05	Аналитический метод	0.10	–
338	726702.46	2218296.86	Аналитический метод	0.10	–
339	726705.21	2218226.24	Аналитический метод	0.10	–
340	727062.64	2218240.17	Аналитический метод	0.10	–
341	727132.55	2218203.37	Аналитический метод	0.10	–
342	727336.52	2218211.33	Аналитический метод	0.10	–
343	727336.81	2218211.34	Аналитический метод	0.10	–
344	727336.81	2218211.23	Аналитический метод	0.10	–
345	727336.93	2218207.35	Аналитический метод	0.10	–
346	727346.85	2218207.73	Аналитический метод	0.10	–
347	727349.85	2218207.85	Аналитический метод	0.10	–
348	727389.35	2218209.39	Аналитический метод	0.10	–
349	727390.02	2218194.74	Аналитический метод	0.10	–
350	727483.22	2218197.32	Аналитический метод	0.10	–
351	727481.47	2218232.34	Аналитический метод	0.10	–
352	727481.28	2218235.84	Аналитический метод	0.10	–
353	727481.39	2218236.96	Аналитический метод	0.10	–
354	727481.97	2218238.50	Аналитический метод	0.10	–
355	727483.00	2218239.86	Аналитический метод	0.10	–
356	727484.16	2218240.75	Аналитический метод	0.10	–
357	727485.74	2218241.45	Аналитический метод	0.10	–
358	727486.78	2218241.67	Аналитический метод	0.10	–
359	727520.72	2218243.05	Аналитический метод	0.10	–
360	727536.17	2218243.52	Аналитический метод	0.10	–
361	727564.61	2218244.15	Аналитический метод	0.10	–
362	727580.64	2218244.49	Аналитический метод	0.10	–
363	727590.00	2218244.76	Аналитический метод	0.10	–
364	727590.12	2218240.85	Аналитический метод	0.10	–
365	727605.31	2218241.40	Аналитический метод	0.10	–
366	727605.19	2218245.21	Аналитический метод	0.10	–
367	727616.72	2218245.41	Аналитический метод	0.10	–
368	727628.76	2218245.90	Аналитический метод	0.10	–
369	727644.93	2218246.78	Аналитический метод	0.10	–
370	727657.50	2218247.62	Аналитический метод	0.10	–
371	727667.16	2218249.35	Аналитический метод	0.10	–
372	727674.41	2218251.38	Аналитический метод	0.10	–
373	727681.62	2218254.47	Аналитический метод	0.10	–
374	727693.97	2218261.71	Аналитический метод	0.10	–
375	727704.20	2218268.28	Аналитический метод	0.10	–
376	727727.60	2218283.63	Аналитический метод	0.10	–
377	727741.05	2218292.18	Аналитический метод	0.10	–
378	727754.35	2218300.32	Аналитический метод	0.10	–
379	727759.76	2218303.13	Аналитический метод	0.10	–
380	727765.12	2218305.25	Аналитический метод	0.10	–

381	727772.84	2218307.47	Аналитический метод	0.10	–
382	727780.78	2218308.77	Аналитический метод	0.10	–
383	727788.77	2218309.50	Аналитический метод	0.10	–
384	727790.43	2218309.10	Аналитический метод	0.10	–
385	727801.35	2218309.56	Аналитический метод	0.10	–
386	727829.33	2218310.84	Аналитический метод	0.10	–
387	727861.26	2218312.14	Аналитический метод	0.10	–
388	727909.24	2218313.69	Аналитический метод	0.10	–
389	727933.22	2218314.52	Аналитический метод	0.10	–
390	727962.86	2218315.45	Аналитический метод	0.10	–
391	727963.01	2218311.41	Аналитический метод	0.10	–
392	727983.39	2218312.40	Аналитический метод	0.10	–
393	727983.24	2218316.54	Аналитический метод	0.10	–
394	728003.43	2218317.76	Аналитический метод	0.10	–
395	728004.57	2218317.29	Аналитический метод	0.10	–
396	728009.75	2218316.70	Аналитический метод	0.10	–
397	728009.80	2218312.54	Аналитический метод	0.10	–
398	728021.82	2218310.74	Аналитический метод	0.10	–
399	728023.71	2218319.03	Аналитический метод	0.10	–
400	728028.19	2218319.19	Аналитический метод	0.10	–
401	728028.13	2218312.29	Аналитический метод	0.10	–
402	728037.19	2218312.38	Аналитический метод	0.10	–
403	728045.29	2218312.64	Аналитический метод	0.10	–
404	728045.34	2218313.14	Аналитический метод	0.10	–
405	728051.70	2218312.61	Аналитический метод	0.10	–
406	728053.18	2218321.35	Аналитический метод	0.10	–
407	728060.84	2218321.84	Аналитический метод	0.10	–
408	728061.46	2218321.47	Аналитический метод	0.10	–
409	728103.34	2218321.42	Аналитический метод	0.10	–
410	728118.85	2218321.70	Аналитический метод	0.10	–
411	728135.55	2218322.20	Аналитический метод	0.10	–
412	728193.57	2218325.71	Аналитический метод	0.10	–
413	728211.60	2218327.04	Аналитический метод	0.10	–
414	728243.50	2218329.69	Аналитический метод	0.10	–
415	728271.38	2218331.99	Аналитический метод	0.10	–
416	728272.86	2218332.05	Аналитический метод	0.10	–
417	728273.87	2218312.35	Аналитический метод	0.10	–
418	728281.49	2218312.63	Аналитический метод	0.10	–
419	728281.66	2218309.14	Аналитический метод	0.10	–
420	728292.65	2218309.67	Аналитический метод	0.10	–
421	728292.57	2218311.16	Аналитический метод	0.10	–
422	728317.59	2218312.37	Аналитический метод	0.10	–
423	728318.69	2218309.29	Аналитический метод	0.10	–
424	728320.82	2218308.19	Аналитический метод	0.10	–
425	728322.32	2218311.10	Аналитический метод	0.10	–
426	728329.25	2218311.43	Аналитический метод	0.10	–
427	728328.72	2218322.42	Аналитический метод	0.10	–
428	728327.23	2218322.35	Аналитический метод	0.10	–
429	728326.04	2218346.92	Аналитический метод	0.10	–
430	728327.54	2218346.99	Аналитический метод	0.10	–
431	728327.01	2218357.98	Аналитический метод	0.10	–
432	728325.51	2218357.91	Аналитический метод	0.10	–
433	728325.25	2218363.41	Аналитический метод	0.10	–
434	728339.41	2218364.09	Аналитический метод	0.10	–
435	728339.36	2218365.08	Аналитический метод	0.10	–
436	728346.77	2218365.44	Аналитический метод	0.10	–
437	728346.56	2218374.29	Аналитический метод	0.10	–
438	728338.93	2218374.02	Аналитический метод	0.10	–
439	728338.64	2218380.07	Аналитический метод	0.10	–
440	728332.65	2218379.78	Аналитический метод	0.10	–
441	728333.13	2218369.79	Аналитический метод	0.10	–
442	728324.96	2218369.39	Аналитический метод	0.10	–
443	728324.36	2218381.87	Аналитический метод	0.10	–
444	728325.86	2218381.94	Аналитический метод	0.10	–
445	728325.33	2218392.93	Аналитический метод	0.10	–
446	728323.83	2218392.85	Аналитический метод	0.10	–
447	728323.67	2218396.02	Аналитический метод	0.10	–



448	728325.17	2218396.09	Аналитический метод	0.10	–
449	728324.64	2218407.08	Аналитический метод	0.10	–
450	728313.65	2218406.55	Аналитический метод	0.10	–
451	728313.89	2218401.76	Аналитический метод	0.10	–
452	728314.22	2218401.78	Аналитический метод	0.10	–
453	728314.28	2218400.78	Аналитический метод	0.10	–
454	728313.93	2218400.76	Аналитический метод	0.10	–
455	728314.18	2218395.56	Аналитический метод	0.10	–
456	728315.68	2218395.63	Аналитический метод	0.10	–
457	728315.84	2218392.47	Аналитический метод	0.10	–
458	728314.34	2218392.40	Аналитический метод	0.10	–
459	728314.87	2218381.41	Аналитический метод	0.10	–
460	728316.37	2218381.48	Аналитический метод	0.10	–
461	728316.97	2218369.01	Аналитический метод	0.10	–
462	728309.15	2218368.63	Аналитический метод	0.10	–
463	728308.24	2218387.61	Аналитический метод	0.10	–
464	728111.70	2218378.21	Аналитический метод	0.10	–
465	727445.26	2218348.14	Аналитический метод	0.10	–
466	727427.75	2218911.82	Аналитический метод	0.10	–
467	727259.14	2218908.68	Аналитический метод	0.10	–
468	727247.94	2218918.95	Аналитический метод	0.10	–
469	727247.91	2218921.26	Аналитический метод	0.10	–
470	727247.86	2218924.51	Аналитический метод	0.10	–
471	727241.98	2218924.40	Аналитический метод	0.10	–
472	727240.31	2218925.93	Аналитический метод	0.10	–
473	727240.40	2218929.58	Аналитический метод	0.10	–
474	727236.09	2218929.49	Аналитический метод	0.10	–
475	727227.32	2218937.83	Аналитический метод	0.10	–
476	727227.57	2218924.14	Аналитический метод	0.10	–
477	727178.40	2218923.23	Аналитический метод	0.10	–
478	727123.45	2218921.87	Аналитический метод	0.10	–
479	727123.63	2218902.28	Аналитический метод	0.10	–
480	727112.50	2218901.95	Аналитический метод	0.10	–
481	727112.25	2218927.85	Аналитический метод	0.10	–
482	727111.86	2218949.63	Аналитический метод	0.10	–
483	727111.14	2218975.85	Аналитический метод	0.10	–
484	727060.93	2218975.15	Аналитический метод	0.10	–
485	727060.43	2218983.64	Аналитический метод	0.10	–
486	727024.46	2218984.64	Аналитический метод	0.10	–
487	726993.65	2218983.75	Аналитический метод	0.10	–
488	726995.29	2218957.24	Аналитический метод	0.10	–
489	726980.84	2218955.12	Аналитический метод	0.10	–
490	726981.48	2218912.86	Аналитический метод	0.10	–
491	726981.47	2218901.19	Аналитический метод	0.10	–
492	726952.73	2218900.74	Аналитический метод	0.10	–
493	726903.40	2218900.39	Аналитический метод	0.10	–
494	726903.09	2218876.59	Аналитический метод	0.10	–
495	726879.93	2218875.87	Аналитический метод	0.10	–
496	726845.55	2218875.53	Аналитический метод	0.10	–
497	726845.27	2218896.77	Аналитический метод	0.10	–
498	726835.02	2218896.62	Аналитический метод	0.10	–
499	726835.11	2218890.62	Аналитический метод	0.10	–
500	726839.35	2218890.68	Аналитический метод	0.10	–
501	726839.63	2218869.47	Аналитический метод	0.10	–
502	726880.05	2218869.87	Аналитический метод	0.10	–
503	726909.01	2218870.77	Аналитический метод	0.10	–
504	726909.32	2218894.43	Аналитический метод	0.10	–
505	726952.80	2218894.74	Аналитический метод	0.10	–
506	726987.47	2218895.28	Аналитический метод	0.10	–
507	726987.48	2218912.91	Аналитический метод	0.10	–
508	726986.92	2218949.95	Аналитический метод	0.10	–
509	727001.62	2218952.10	Аналитический метод	0.10	–
510	727000.02	2218977.93	Аналитический метод	0.10	–
511	727024.46	2218978.64	Аналитический метод	0.10	–
512	727054.77	2218977.79	Аналитический метод	0.10	–
513	727055.28	2218969.07	Аналитический метод	0.10	–
514	727105.30	2218969.77	Аналитический метод	0.10	–

515	727105.86	2218949.49	Аналитический метод	0.10	–
516	727106.25	2218927.77	Аналитический метод	0.10	–
517	727106.56	2218895.77	Аналитический метод	0.10	–
518	727129.69	2218896.46	Аналитический метод	0.10	–
519	727129.51	2218916.02	Аналитический метод	0.10	–
520	727178.53	2218917.23	Аналитический метод	0.10	–
521	727227.70	2218918.14	Аналитический метод	0.10	–
522	727227.97	2218903.54	Аналитический метод	0.10	–
523	727227.95	2218900.99	Аналитический метод	0.10	–
524	727227.89	2218898.10	Аналитический метод	0.10	–
525	727227.79	2218895.99	Аналитический метод	0.10	–
526	727227.67	2218894.40	Аналитический метод	0.10	–
527	727227.51	2218893.01	Аналитический метод	0.10	–
528	727227.27	2218891.54	Аналитический метод	0.10	–
529	727227.22	2218891.21	Аналитический метод	0.10	–
530	727227.03	2218890.36	Аналитический метод	0.10	–
531	727226.53	2218888.32	Аналитический метод	0.10	–
532	727225.90	2218886.00	Аналитический метод	0.10	–
533	727225.35	2218884.24	Аналитический метод	0.10	–
534	727250.36	2218884.54	Аналитический метод	0.10	–
535	727299.88	2218885.94	Аналитический метод	0.10	–
536	727323.08	2218886.48	Аналитический метод	0.10	–
537	727324.26	2218887.22	Аналитический метод	0.10	–
538	727324.70	2218886.52	Аналитический метод	0.10	–
539	727329.42	2218886.63	Аналитический метод	0.10	–
540	727352.30	2218887.21	Аналитический метод	0.10	–
541	727357.74	2218887.14	Аналитический метод	0.10	–
542	727358.59	2218887.09	Аналитический метод	0.10	–
543	727363.27	2218886.81	Аналитический метод	0.10	–
544	727365.15	2218886.69	Аналитический метод	0.10	–
545	727367.69	2218886.37	Аналитический метод	0.10	–
546	727368.97	2218886.20	Аналитический метод	0.10	–
547	727371.16	2218885.67	Аналитический метод	0.10	–
548	727374.25	2218884.92	Аналитический метод	0.10	–
549	727375.56	2218884.61	Аналитический метод	0.10	–
550	727377.64	2218883.74	Аналитический метод	0.10	–
551	727379.84	2218882.82	Аналитический метод	0.10	–
552	727380.09	2218882.67	Аналитический метод	0.10	–
553	727385.93	2218876.43	Аналитический метод	0.10	–
554	727387.60	2218874.24	Аналитический метод	0.10	–
555	727388.94	2218871.81	Аналитический метод	0.10	–
556	727390.25	2218868.55	Аналитический метод	0.10	–
557	727392.17	2218860.01	Аналитический метод	0.10	–
558	727392.34	2218858.65	Аналитический метод	0.10	–
559	727392.85	2218851.50	Аналитический метод	0.10	–
560	727393.02	2218844.86	Аналитический метод	0.10	–
561	727392.96	2218828.80	Аналитический метод	0.10	–
562	727392.94	2218808.83	Аналитический метод	0.10	–
563	727392.84	2218800.87	Аналитический метод	0.10	–
564	727392.62	2218786.86	Аналитический метод	0.10	–
565	727392.35	2218756.10	Аналитический метод	0.10	–
566	727392.23	2218740.74	Аналитический метод	0.10	–
567	727392.88	2218714.67	Аналитический метод	0.10	–
568	727393.27	2218692.67	Аналитический метод	0.10	–
569	727393.85	2218670.62	Аналитический метод	0.10	–
570	727394.25	2218658.58	Аналитический метод	0.10	–
571	727394.43	2218650.94	Аналитический метод	0.10	–
572	727393.90	2218641.92	Аналитический метод	0.10	–
573	727392.10	2218634.74	Аналитический метод	0.10	–
574	727390.57	2218630.10	Аналитический метод	0.10	–
575	727388.58	2218627.19	Аналитический метод	0.10	–
576	727386.75	2218624.92	Аналитический метод	0.10	–
577	727386.63	2218624.79	Аналитический метод	0.10	–
578	727384.77	2218623.24	Аналитический метод	0.10	–
579	727381.66	2218621.48	Аналитический метод	0.10	–
580	727380.21	2218620.71	Аналитический метод	0.10	–
581	727378.02	2218619.86	Аналитический метод	0.10	–

582	727371.80	2218618.13	Аналитический метод	0.10	–
583	727366.16	2218616.54	Аналитический метод	0.10	–
584	727364.52	2218616.33	Аналитический метод	0.10	–
585	727357.38	2218615.63	Аналитический метод	0.10	–
586	727345.81	2218615.05	Аналитический метод	0.10	–
587	727324.53	2218614.24	Аналитический метод	0.10	–
588	727308.58	2218613.88	Аналитический метод	0.10	–
589	727274.64	2218613.16	Аналитический метод	0.10	–
590	727224.80	2218612.29	Аналитический метод	0.10	–
591	727168.58	2218611.15	Аналитический метод	0.10	–
592	727148.59	2218610.62	Аналитический метод	0.10	–
593	727106.79	2218609.94	Аналитический метод	0.10	–
594	727050.57	2218609.33	Аналитический метод	0.10	–
595	727047.27	2218609.30	Аналитический метод	0.10	–
596	727042.89	2218609.25	Аналитический метод	0.10	–
597	727041.06	2218609.23	Аналитический метод	0.10	–
598	727032.17	2218609.13	Аналитический метод	0.10	–
599	727025.90	2218605.19	Аналитический метод	0.10	–
600	727020.30	2218588.54	Аналитический метод	0.10	–
601	727037.05	2218588.88	Аналитический метод	0.10	–
602	727039.79	2218586.67	Аналитический метод	0.10	–
603	727051.34	2218587.53	Аналитический метод	0.10	–
604	727073.22	2218587.90	Аналитический метод	0.10	–
605	727091.27	2218588.61	Аналитический метод	0.10	–
606	727111.23	2218589.13	Аналитический метод	0.10	–
607	727131.21	2218589.66	Аналитический метод	0.10	–
608	727147.70	2218590.06	Аналитический метод	0.10	–
609	727163.15	2218590.39	Аналитический метод	0.10	–
610	727175.15	2218590.51	Аналитический метод	0.10	–
611	727185.63	2218590.68	Аналитический метод	0.10	–
612	727219.17	2218591.29	Аналитический метод	0.10	–
613	727231.19	2218591.50	Аналитический метод	0.10	–
614	727255.21	2218592.08	Аналитический метод	0.10	–
615	727263.22	2218592.33	Аналитический метод	0.10	–
616	727275.18	2218592.64	Аналитический метод	0.10	–
617	727283.77	2218592.79	Аналитический метод	0.10	–
618	727294.70	2218592.98	Аналитический метод	0.10	–
619	727320.77	2218567.10	Аналитический метод	0.10	–
620	727321.52	2218551.92	Аналитический метод	0.10	–
621	727322.13	2218537.47	Аналитический метод	0.10	–
622	727322.54	2218525.54	Аналитический метод	0.10	–
623	727322.75	2218515.61	Аналитический метод	0.10	–
624	727322.91	2218503.61	Аналитический метод	0.10	–
625	727323.46	2218479.57	Аналитический метод	0.10	–
626	727323.84	2218464.70	Аналитический метод	0.10	–
627	727323.02	2218464.67	Аналитический метод	0.10	–
628	727324.65	2218416.04	Аналитический метод	0.10	–
629	727325.44	2218381.73	Аналитический метод	0.10	–
630	727326.48	2218381.73	Аналитический метод	0.10	–
631	727326.80	2218374.47	Аналитический метод	0.10	–
632	727327.14	2218370.81	Аналитический метод	0.10	–
633	727319.78	2218370.35	Аналитический метод	0.10	–
634	727319.83	2218360.38	Аналитический метод	0.10	–
635	727327.26	2218360.05	Аналитический метод	0.10	–
636	727327.41	2218355.19	Аналитический метод	0.10	–
637	727318.46	2218354.87	Аналитический метод	0.10	–
638	727318.58	2218351.36	Аналитический метод	0.10	–
639	727317.07	2218351.30	Аналитический метод	0.10	–
640	727317.37	2218343.53	Аналитический метод	0.10	–
641	727303.65	2218343.04	Аналитический метод	0.10	–
642	727298.31	2218348.71	Аналитический метод	0.10	–
643	727252.82	2218347.18	Аналитический метод	0.10	–
644	727249.04	2218340.75	Аналитический метод	0.10	–
645	727147.65	2218336.11	Аналитический метод	0.10	–
646	727105.76	2218320.42	Аналитический метод	0.10	–
647	726878.69	2218309.27	Аналитический метод	0.10	–
648	726741.20	2218304.28	Аналитический метод	0.10	–

649	726739.38	2218351.09	Аналитический метод	0.10	–
650	726700.42	2218349.18	Аналитический метод	0.10	–
651	726702.22	2218302.86	Аналитический метод	0.10	–
652	725962.94	2218276.01	Аналитический метод	0.10	–
653	725865.95	2218240.93	Аналитический метод	0.10	–
654	725808.56	2218251.17	Аналитический метод	0.10	–
655	725730.26	2218238.62	Аналитический метод	0.10	–
656	725726.99	2218238.10	Аналитический метод	0.10	–
657	725725.84	2218245.44	Аналитический метод	0.10	–
658	725676.08	2218235.80	Аналитический метод	0.10	–
659	725674.86	2218243.57	Аналитический метод	0.10	–
660	725663.99	2218241.86	Аналитический метод	0.10	–
661	725665.72	2218230.88	Аналитический метод	0.10	–
662	725667.21	2218231.11	Аналитический метод	0.10	–
663	725671.21	2218205.43	Аналитический метод	0.10	–
664	725669.77	2218205.21	Аналитический метод	0.10	–
665	725671.43	2218194.34	Аналитический метод	0.10	–
666	725672.99	2218194.58	Аналитический метод	0.10	–
667	725674.11	2218187.45	Аналитический метод	0.10	–
668	725672.63	2218187.23	Аналитический метод	0.10	–
669	725674.30	2218176.34	Аналитический метод	0.10	–
670	725686.37	2218178.20	Аналитический метод	0.10	–
671	725687.56	2218164.64	Аналитический метод	0.10	–
672	725689.56	2218156.31	Аналитический метод	0.10	–
673	725697.94	2218158.67	Аналитический метод	0.10	–
674	725707.68	2218097.59	Аналитический метод	0.10	–
675	725706.90	2218097.46	Аналитический метод	0.10	–
676	725719.51	2218020.58	Аналитический метод	0.10	–
677	725719.95	2218020.65	Аналитический метод	0.10	–
678	725729.22	2217962.45	Аналитический метод	0.10	–
679	725722.24	2217961.30	Аналитический метод	0.10	–
680	725723.37	2217954.40	Аналитический метод	0.10	–
681	725716.02	2217953.20	Аналитический метод	0.10	–
682	725708.64	2217951.99	Аналитический метод	0.10	–
683	725707.58	2217958.75	Аналитический метод	0.10	–
684	725687.82	2217955.64	Аналитический метод	0.10	–
685	725690.96	2217935.88	Аналитический метод	0.10	–
686	725710.68	2217939.13	Аналитический метод	0.10	–
687	725709.56	2217946.04	Аналитический метод	0.10	–
688	725724.35	2217948.47	Аналитический метод	0.10	–
689	725725.49	2217941.57	Аналитический метод	0.10	–
690	725745.22	2217944.82	Аналитический метод	0.10	–
691	725741.97	2217964.55	Аналитический метод	0.10	–
692	725735.14	2217963.43	Аналитический метод	0.10	–
693	725730.71	2217991.25	Аналитический метод	0.10	–
694	725725.87	2218021.59	Аналитический метод	0.10	–
695	725727.41	2218021.84	Аналитический метод	0.10	–
696	725714.80	2218098.76	Аналитический метод	0.10	–
697	725713.61	2218098.57	Аналитический метод	0.10	–
698	725703.80	2218160.10	Аналитический метод	0.10	–
699	725709.89	2218161.37	Аналитический метод	0.10	–
700	725718.53	2218162.99	Аналитический метод	0.10	–
701	725718.82	2218163.25	Аналитический метод	0.10	–
702	725735.78	2218165.94	Аналитический метод	0.10	–
703	725741.75	2218166.90	Аналитический метод	0.10	–
241	725738.63	2218186.37	Аналитический метод	0.10	–
–	–	–	–	–	–
704	728298.55	2218380.71	Аналитический метод	0.10	–
705	728283.32	2218379.99	Аналитический метод	0.10	–
706	728283.99	2218366.17	Аналитический метод	0.10	–
707	728299.22	2218366.90	Аналитический метод	0.10	–
708	728299.16	2218368.19	Аналитический метод	0.10	–
704	728298.55	2218380.71	Аналитический метод	0.10	–
–	–	–	–	–	–
709	725697.77	2218226.45	Аналитический метод	0.10	–
710	725676.52	2218223.67	Аналитический метод	0.10	–
711	725676.91	2218221.11	Аналитический метод	0.10	–

712	725678.29	2218221.58	Аналитический метод	0.10	–
713	725686.28	2218198.08	Аналитический метод	0.10	–
714	725692.24	2218198.73	Аналитический метод	0.10	–
715	725688.76	2218220.33	Аналитический метод	0.10	–
716	725698.49	2218221.98	Аналитический метод	0.10	–
709	725697.77	2218226.45	Аналитический метод	0.10	–
–	–	–	–	–	–
717	727421.93	2218905.71	Аналитический метод	0.10	–
718	727383.46	2218904.99	Аналитический метод	0.10	–
719	727384.15	2218904.71	Аналитический метод	0.10	–
720	727389.14	2218902.95	Аналитический метод	0.10	–
721	727392.52	2218901.30	Аналитический метод	0.10	–
722	727397.20	2218898.38	Аналитический метод	0.10	–
723	727404.35	2218891.60	Аналитический метод	0.10	–
724	727406.34	2218888.72	Аналитический метод	0.10	–
725	727407.76	2218886.67	Аналитический метод	0.10	–
726	727409.60	2218883.03	Аналитический метод	0.10	–
727	727410.36	2218881.49	Аналитический метод	0.10	–
728	727412.63	2218875.28	Аналитический метод	0.10	–
729	727414.87	2218863.01	Аналитический метод	0.10	–
730	727415.26	2218856.27	Аналитический метод	0.10	–
731	727415.38	2218852.24	Аналитический метод	0.10	–
732	727415.50	2218829.37	Аналитический метод	0.10	–
733	727416.94	2218755.07	Аналитический метод	0.10	–
734	727417.61	2218739.00	Аналитический метод	0.10	–
735	727419.22	2218673.94	Аналитический метод	0.10	–
736	727419.65	2218654.78	Аналитический метод	0.10	–
737	727419.62	2218639.59	Аналитический метод	0.10	–
738	727418.65	2218633.06	Аналитический метод	0.10	–
739	727417.34	2218627.12	Аналитический метод	0.10	–
740	727414.98	2218620.22	Аналитический метод	0.10	–
741	727410.44	2218612.27	Аналитический метод	0.10	–
742	727407.81	2218609.16	Аналитический метод	0.10	–
743	727403.21	2218604.55	Аналитический метод	0.10	–
744	727398.81	2218601.33	Аналитический метод	0.10	–
745	727393.75	2218598.72	Аналитический метод	0.10	–
746	727389.43	2218596.71	Аналитический метод	0.10	–
747	727381.08	2218594.55	Аналитический метод	0.10	–
748	727381.43	2218592.15	Аналитический метод	0.10	–
749	727374.42	2218591.18	Аналитический метод	0.10	–
750	727367.52	2218590.56	Аналитический метод	0.10	–
751	727367.10	2218593.39	Аналитический метод	0.10	–
752	727363.47	2218593.41	Аналитический метод	0.10	–
753	727340.76	2218567.76	Аналитический метод	0.10	–
754	727340.94	2218561.36	Аналитический метод	0.10	–
755	727341.34	2218546.22	Аналитический метод	0.10	–
756	727342.11	2218526.30	Аналитический метод	0.10	–
757	727343.73	2218494.37	Аналитический метод	0.10	–
758	727344.81	2218470.40	Аналитический метод	0.10	–
759	727346.31	2218440.46	Аналитический метод	0.10	–
760	727346.80	2218430.41	Аналитический метод	0.10	–
761	727347.38	2218414.39	Аналитический метод	0.10	–
762	727347.83	2218402.45	Аналитический метод	0.10	–
763	727348.15	2218396.30	Аналитический метод	0.10	–
764	727393.28	2218397.64	Аналитический метод	0.10	–
765	727393.64	2218385.36	Аналитический метод	0.10	–
766	727348.72	2218383.13	Аналитический метод	0.10	–
767	727348.91	2218373.93	Аналитический метод	0.10	–
768	727348.89	2218371.84	Аналитический метод	0.10	–
769	727356.23	2218372.15	Аналитический метод	0.10	–
770	727356.67	2218361.53	Аналитический метод	0.10	–
771	727349.49	2218360.51	Аналитический метод	0.10	–
772	727350.14	2218344.71	Аналитический метод	0.10	–
773	727439.27	2218347.90	Аналитический метод	0.10	–
717	727421.93	2218905.71	Аналитический метод	0.10	–
–	–	–	–	–	–
774	725698.33	2218215.79	Аналитический метод	0.10	–

775	725695.64	2218215.36	Аналитический метод	0.10	–
776	725698.22	2218199.38	Аналитический метод	0.10	–
777	725700.91	2218199.67	Аналитический метод	0.10	–
774	725698.33	2218215.79	Аналитический метод	0.10	–
–	–	–	–	–	–
778	727319.08	2218337.59	Аналитический метод	0.10	–
779	727305.42	2218337.10	Аналитический метод	0.10	–
780	727305.90	2218327.50	Аналитический метод	0.10	–
781	727315.14	2218327.84	Аналитический метод	0.10	–
782	727315.10	2218327.96	Аналитический метод	0.10	–
783	727316.32	2218330.07	Аналитический метод	0.10	–
784	727317.87	2218329.17	Аналитический метод	0.10	–
785	727317.86	2218329.42	Аналитический метод	0.10	–
786	727319.38	2218329.48	Аналитический метод	0.10	–
778	727319.08	2218337.59	Аналитический метод	0.10	–
–	–	–	–	–	–
787	725718.84	2218230.31	Аналитический метод	0.10	–
788	725703.18	2218227.80	Аналитический метод	0.10	–
789	725703.23	2218227.16	Аналитический метод	0.10	–
790	725705.12	2218215.40	Аналитический метод	0.10	–
791	725705.33	2218214.42	Аналитический метод	0.10	–
792	725720.99	2218216.93	Аналитический метод	0.10	–
793	725720.88	2218217.93	Аналитический метод	0.10	–
787	725718.84	2218230.31	Аналитический метод	0.10	–
–	–	–	–	–	–
794	728317.26	2218363.02	Аналитический метод	0.10	–
795	728309.44	2218362.64	Аналитический метод	0.10	–
796	728311.24	2218325.38	Аналитический метод	0.10	–
797	728310.25	2218325.33	Аналитический метод	0.10	–
798	728310.46	2218320.89	Аналитический метод	0.10	–
799	728309.63	2218320.85	Аналитический метод	0.10	–
800	728309.66	2218320.00	Аналитический метод	0.10	–
801	728310.50	2218320.04	Аналитический метод	0.10	–
802	728314.96	2218320.29	Аналитический метод	0.10	–
803	728315.96	2218322.23	Аналитический метод	0.10	–
804	728317.77	2218321.30	Аналитический метод	0.10	–
805	728317.74	2218321.89	Аналитический метод	0.10	–
806	728319.24	2218321.96	Аналитический метод	0.10	–
807	728318.05	2218346.53	Аналитический метод	0.10	–
808	728316.55	2218346.46	Аналитический метод	0.10	–
809	728316.02	2218357.45	Аналитический метод	0.10	–
810	728317.52	2218357.52	Аналитический метод	0.10	–
794	728317.26	2218363.02	Аналитический метод	0.10	–
–	–	–	–	–	–
811	728275.47	2218380.04	Аналитический метод	0.10	–
812	728111.98	2218372.22	Аналитический метод	0.10	–
813	727445.45	2218342.14	Аналитический метод	0.10	–
814	727350.38	2218338.71	Аналитический метод	0.10	–
815	727350.72	2218330.48	Аналитический метод	0.10	–
816	727352.39	2218291.09	Аналитический метод	0.10	–
817	727359.89	2218290.90	Аналитический метод	0.10	–
818	727360.44	2218275.48	Аналитический метод	0.10	–
819	727374.62	2218262.33	Аналитический метод	0.10	–
820	727403.04	2218263.43	Аналитический метод	0.10	–
821	727419.51	2218263.82	Аналитический метод	0.10	–
822	727418.11	2218301.10	Аналитический метод	0.10	–
823	727457.08	2218302.57	Аналитический метод	0.10	–
824	727458.50	2218264.77	Аналитический метод	0.10	–
825	727478.99	2218265.28	Аналитический метод	0.10	–
826	727510.95	2218266.68	Аналитический метод	0.10	–
827	727534.98	2218267.45	Аналитический метод	0.10	–
828	727554.97	2218268.07	Аналитический метод	0.10	–
829	727585.64	2218269.27	Аналитический метод	0.10	–
830	727586.90	2218268.83	Аналитический метод	0.10	–
831	727589.59	2218268.96	Аналитический метод	0.10	–
832	727589.57	2218269.59	Аналитический метод	0.10	–
833	727604.06	2218270.12	Аналитический метод	0.10	–

834	727604.08	2218269.54	Аналитический метод	0.10	–
835	727622.17	2218270.13	Аналитический метод	0.10	–
836	727623.91	2218271.01	Аналитический метод	0.10	–
837	727639.42	2218271.46	Аналитический метод	0.10	–
838	727654.77	2218272.71	Аналитический метод	0.10	–
839	727660.28	2218273.64	Аналитический метод	0.10	–
840	727667.37	2218275.82	Аналитический метод	0.10	–
841	727675.75	2218279.35	Аналитический метод	0.10	–
842	727684.11	2218284.12	Аналитический метод	0.10	–
843	727714.54	2218303.25	Аналитический метод	0.10	–
844	727731.54	2218313.68	Аналитический метод	0.10	–
845	727744.18	2218321.47	Аналитический метод	0.10	–
846	727754.66	2218326.46	Аналитический метод	0.10	–
847	727760.98	2218328.61	Аналитический метод	0.10	–
848	727772.73	2218330.99	Аналитический метод	0.10	–
849	727773.56	2218329.98	Аналитический метод	0.10	–
850	727788.04	2218331.00	Аналитический метод	0.10	–
851	727798.01	2218332.84	Аналитический метод	0.10	–
852	727807.19	2218333.24	Аналитический метод	0.10	–
853	727828.75	2218334.36	Аналитический метод	0.10	–
854	727838.78	2218333.56	Аналитический метод	0.10	–
855	727855.02	2218334.45	Аналитический метод	0.10	–
856	727870.96	2218335.53	Аналитический метод	0.10	–
857	727898.28	2218337.20	Аналитический метод	0.10	–
858	727934.81	2218339.68	Аналитический метод	0.10	–
859	727963.18	2218341.62	Аналитический метод	0.10	–
860	727963.11	2218343.49	Аналитический метод	0.10	–
861	727980.89	2218344.34	Аналитический метод	0.10	–
862	727980.94	2218342.99	Аналитический метод	0.10	–
863	727993.73	2218343.65	Аналитический метод	0.10	–
864	728012.64	2218344.84	Аналитический метод	0.10	–
865	728013.80	2218351.77	Аналитический метод	0.10	–
866	728026.07	2218350.37	Аналитический метод	0.10	–
867	728025.97	2218343.83	Аналитический метод	0.10	–
868	728030.26	2218343.91	Аналитический метод	0.10	–
869	728032.10	2218351.70	Аналитический метод	0.10	–
870	728051.87	2218352.54	Аналитический метод	0.10	–
871	728058.12	2218345.00	Аналитический метод	0.10	–
872	728059.59	2218345.05	Аналитический метод	0.10	–
873	728060.32	2218345.88	Аналитический метод	0.10	–
874	728099.74	2218348.03	Аналитический метод	0.10	–
875	728115.67	2218349.16	Аналитический метод	0.10	–
876	728135.74	2218350.20	Аналитический метод	0.10	–
877	728151.78	2218350.84	Аналитический метод	0.10	–
878	728173.86	2218351.47	Аналитический метод	0.10	–
879	728193.82	2218351.75	Аналитический метод	0.10	–
880	728209.79	2218352.35	Аналитический метод	0.10	–
881	728239.62	2218353.16	Аналитический метод	0.10	–
882	728240.55	2218352.40	Аналитический метод	0.10	–
883	728277.10	2218354.02	Аналитический метод	0.10	–
884	728278.96	2218354.11	Аналитический метод	0.10	–
885	728278.33	2218370.19	Аналитический метод	0.10	–
886	728279.49	2218370.25	Аналитический метод	0.10	–
887	728279.23	2218375.39	Аналитический метод	0.10	–
888	728275.75	2218375.22	Аналитический метод	0.10	–
811	728275.47	2218380.04	Аналитический метод	0.10	–
–	–	–	–	–	–
889	727129.41	2218322.87	Аналитический метод	0.10	–
890	727106.99	2218314.47	Аналитический метод	0.10	–
891	726878.95	2218303.28	Аналитический метод	0.10	–
892	726741.44	2218298.28	Аналитический метод	0.10	–
893	726741.67	2218292.28	Аналитический метод	0.10	–
894	726742.66	2218266.73	Аналитический метод	0.10	–
895	727071.56	2218279.55	Аналитический метод	0.10	–
896	727102.50	2218263.26	Аналитический метод	0.10	–
897	727101.59	2218288.13	Аналитический метод	0.10	–
898	727130.39	2218289.17	Аналитический метод	0.10	–

899	727128.19	2218292.06	Аналитический метод	0.10	–
900	727127.46	2218299.56	Аналитический метод	0.10	–
901	727129.64	2218304.33	Аналитический метод	0.10	–
902	727130.06	2218304.85	Аналитический метод	0.10	–
889	727129.41	2218322.87	Аналитический метод	0.10	–
Зона1(3)	–	–	–	–	–
903	725607.10	2218132.24	Аналитический метод	0.10	–
904	725608.25	2218131.39	Аналитический метод	0.10	–
905	725609.52	2218130.47	Аналитический метод	0.10	–
906	725610.76	2218132.16	Аналитический метод	0.10	–
907	725615.61	2218128.65	Аналитический метод	0.10	–
908	725603.30	2218111.62	Аналитический метод	0.10	–
909	725598.44	2218115.14	Аналитический метод	0.10	–
910	725605.56	2218124.98	Аналитический метод	0.10	–
911	725603.13	2218126.74	Аналитический метод	0.10	–
903	725607.10	2218132.24	Аналитический метод	0.10	–
Зона1(4)	–	–	–	–	–
912	727376.98	2219050.92	Аналитический метод	0.10	–
913	727380.74	2219050.13	Аналитический метод	0.10	–
914	727384.71	2219047.30	Аналитический метод	0.10	–
915	727386.60	2219043.78	Аналитический метод	0.10	–
916	727391.12	2219025.92	Аналитический метод	0.10	–
917	727397.79	2219004.16	Аналитический метод	0.10	–
918	727424.31	2218972.73	Аналитический метод	0.10	–
919	727408.26	2218959.19	Аналитический метод	0.10	–
920	727384.50	2218987.35	Аналитический метод	0.10	–
921	727381.50	2218987.29	Аналитический метод	0.10	–
922	727380.67	2218963.69	Аналитический метод	0.10	–
923	727358.97	2218963.53	Аналитический метод	0.10	–
924	727345.57	2218962.76	Аналитический метод	0.10	–
925	727330.90	2218962.79	Аналитический метод	0.10	–
926	727310.98	2218962.28	Аналитический метод	0.10	–
927	727308.46	2218975.08	Аналитический метод	0.10	–
928	727307.66	2218979.82	Аналитический метод	0.10	–
929	727306.75	2218982.09	Аналитический метод	0.10	–
930	727306.29	2218982.57	Аналитический метод	0.10	–
931	727304.09	2218987.74	Аналитический метод	0.10	–
932	727297.83	2218989.42	Аналитический метод	0.10	–
933	727297.12	2218988.91	Аналитический метод	0.10	–
934	727286.31	2218988.40	Аналитический метод	0.10	–
935	727276.61	2218988.07	Аналитический метод	0.10	–
936	727259.74	2218987.11	Аналитический метод	0.10	–
937	727254.52	2218981.66	Аналитический метод	0.10	–
938	727227.21	2218952.21	Аналитический метод	0.10	–
939	727227.05	2218967.12	Аналитический метод	0.10	–
940	727226.97	2218975.07	Аналитический метод	0.10	–
941	727226.90	2218981.93	Аналитический метод	0.10	–
942	727226.62	2218996.38	Аналитический метод	0.10	–
943	727226.58	2218998.98	Аналитический метод	0.10	–
944	727226.51	2219011.80	Аналитический метод	0.10	–
945	727226.07	2219026.72	Аналитический метод	0.10	–
946	727226.01	2219031.01	Аналитический метод	0.10	–
947	727226.00	2219031.90	Аналитический метод	0.10	–
948	727225.99	2219032.85	Аналитический метод	0.10	–
949	727225.97	2219034.14	Аналитический метод	0.10	–
950	727225.95	2219036.28	Аналитический метод	0.10	–
951	727225.91	2219038.95	Аналитический метод	0.10	–
952	727225.89	2219040.74	Аналитический метод	0.10	–
953	727225.89	2219042.23	Аналитический метод	0.10	–
954	727260.90	2219010.09	Аналитический метод	0.10	–
955	727273.05	2219010.30	Аналитический метод	0.10	–
956	727285.53	2219010.22	Аналитический метод	0.10	–
957	727297.85	2219010.66	Аналитический метод	0.10	–
958	727301.45	2219011.74	Аналитический метод	0.10	–
959	727303.12	2219012.93	Аналитический метод	0.10	–
960	727305.06	2219014.78	Аналитический метод	0.10	–
961	727307.26	2219018.43	Аналитический метод	0.10	–



962	727307.99	2219026.26	Аналитический метод	0.10	–
963	727307.80	2219033.73	Аналитический метод	0.10	–
964	727307.69	2219038.78	Аналитический метод	0.10	–
965	727338.52	2219040.70	Аналитический метод	0.10	–
966	727338.37	2219043.72	Аналитический метод	0.10	–
967	727338.19	2219048.87	Аналитический метод	0.10	–
968	727364.11	2219049.63	Аналитический метод	0.10	–
912	727376.98	2219050.92	Аналитический метод	0.10	–
Зона1(5)	–	–	–	–	–
969	700848.44	2217198.48	Аналитический метод	0.10	–
970	700842.67	2217196.85	Аналитический метод	0.10	–
971	700858.43	2217141.24	Аналитический метод	0.10	–
972	700879.41	2217147.17	Аналитический метод	0.10	–
973	701149.61	2217101.08	Аналитический метод	0.10	–
974	701703.02	2216992.12	Аналитический метод	0.10	–
975	701794.71	2216970.99	Аналитический метод	0.10	–
976	701857.30	2216969.25	Аналитический метод	0.10	–
977	701901.75	2216965.86	Аналитический метод	0.10	–
978	701897.12	2216905.28	Аналитический метод	0.10	–
979	701894.19	2216904.77	Аналитический метод	0.10	–
980	701892.75	2216902.86	Аналитический метод	0.10	–
981	701896.71	2216899.87	Аналитический метод	0.10	–
982	701896.35	2216895.11	Аналитический метод	0.10	–
983	701932.23	2216892.34	Аналитический метод	0.10	–
984	701932.46	2216895.30	Аналитический метод	0.10	–
985	701951.75	2216894.13	Аналитический метод	0.10	–
986	701951.96	2216898.74	Аналитический метод	0.10	–
987	701971.16	2216897.26	Аналитический метод	0.10	–
988	701972.40	2216913.37	Аналитический метод	0.10	–
989	701985.66	2216911.51	Аналитический метод	0.10	–
990	701993.20	2216909.56	Аналитический метод	0.10	–
991	702000.17	2216906.47	Аналитический метод	0.10	–
992	702005.38	2216903.16	Аналитический метод	0.10	–
993	702010.65	2216898.52	Аналитический метод	0.10	–
994	702017.03	2216891.27	Аналитический метод	0.10	–
995	702022.06	2216881.52	Аналитический метод	0.10	–
996	702025.42	2216867.86	Аналитический метод	0.10	–
997	702024.11	2216851.36	Аналитический метод	0.10	–
998	702019.33	2216836.71	Аналитический метод	0.10	–
999	702010.90	2216816.82	Аналитический метод	0.10	–
1000	701979.12	2216745.64	Аналитический метод	0.10	–
1001	701935.81	2216645.27	Аналитический метод	0.10	–
1002	701920.69	2216612.07	Аналитический метод	0.10	–
1003	701919.41	2216611.84	Аналитический метод	0.10	–
1004	701912.15	2216600.00	Аналитический метод	0.10	–
1005	701902.72	2216590.09	Аналитический метод	0.10	–
1006	701892.45	2216585.09	Аналитический метод	0.10	–
1007	701883.05	2216583.71	Аналитический метод	0.10	–
1008	701872.40	2216584.52	Аналитический метод	0.10	–
1009	701848.51	2216591.70	Аналитический метод	0.10	–
1010	701847.56	2216588.86	Аналитический метод	0.10	–
1011	701809.51	2216601.43	Аналитический метод	0.10	–
1012	701725.68	2216628.16	Аналитический метод	0.10	–
1013	701651.22	2216653.19	Аналитический метод	0.10	–
1014	701638.03	2216657.96	Аналитический метод	0.10	–
1015	701638.47	2216659.21	Аналитический метод	0.10	–
1016	701624.81	2216664.06	Аналитический метод	0.10	–
1017	701624.39	2216662.89	Аналитический метод	0.10	–
1018	701564.72	2216684.44	Аналитический метод	0.10	–
1019	701488.69	2216712.92	Аналитический метод	0.10	–
1020	701382.77	2216750.20	Аналитический метод	0.10	–
1021	701296.54	2216776.51	Аналитический метод	0.10	–
1022	701263.97	2216786.22	Аналитический метод	0.10	–
1023	701251.43	2216790.35	Аналитический метод	0.10	–
1024	701242.62	2216794.49	Аналитический метод	0.10	–
1025	701212.97	2216803.29	Аналитический метод	0.10	–
1026	701202.99	2216804.66	Аналитический метод	0.10	–

1027	701177.10	2216812.75	Аналитический метод	0.10	–
1028	701102.47	2216837.80	Аналитический метод	0.10	–
1029	701028.39	2216862.89	Аналитический метод	0.10	–
1030	700970.55	2216881.25	Аналитический метод	0.10	–
1031	700927.37	2216894.85	Аналитический метод	0.10	–
1032	700883.54	2216909.17	Аналитический метод	0.10	–
1033	700846.08	2216922.52	Аналитический метод	0.10	–
1034	700810.17	2216936.83	Аналитический метод	0.10	–
1035	700807.73	2216939.19	Аналитический метод	0.10	–
1036	700790.71	2216945.93	Аналитический метод	0.10	–
1037	700772.65	2216952.29	Аналитический метод	0.10	–
1038	700761.85	2216955.95	Аналитический метод	0.10	–
1039	700755.60	2216957.65	Аналитический метод	0.10	–
1040	700744.83	2216959.72	Аналитический метод	0.10	–
1041	700737.56	2216960.31	Аналитический метод	0.10	–
1042	700728.91	2216960.50	Аналитический метод	0.10	–
1043	700723.73	2216960.49	Аналитический метод	0.10	–
1044	700723.13	2216960.08	Аналитический метод	0.10	–
1045	700710.46	2216960.06	Аналитический метод	0.10	–
1046	700701.90	2216959.31	Аналитический метод	0.10	–
1047	700701.05	2216959.18	Аналитический метод	0.10	–
1048	700697.98	2216968.41	Аналитический метод	0.10	–
1049	700690.30	2216966.29	Аналитический метод	0.10	–
1050	700682.95	2216964.70	Аналитический метод	0.10	–
1051	700678.75	2216963.70	Аналитический метод	0.10	–
1052	700670.84	2216960.91	Аналитический метод	0.10	–
1053	700594.73	2217046.23	Аналитический метод	0.10	–
1054	700599.58	2217028.32	Аналитический метод	0.10	–
1055	700603.99	2217012.00	Аналитический метод	0.10	–
1056	700606.24	2217003.50	Аналитический метод	0.10	–
1057	700610.57	2216991.40	Аналитический метод	0.10	–
1058	700617.73	2216965.24	Аналитический метод	0.10	–
1059	700619.21	2216959.78	Аналитический метод	0.10	–
1060	700636.28	2216897.57	Аналитический метод	0.10	–
1061	700637.75	2216892.20	Аналитический метод	0.10	–
1062	700640.86	2216880.87	Аналитический метод	0.10	–
1063	700648.45	2216843.70	Аналитический метод	0.10	–
1064	700653.26	2216825.60	Аналитический метод	0.10	–
1065	700656.92	2216811.47	Аналитический метод	0.10	–
1066	700659.46	2216803.38	Аналитический метод	0.10	–
1067	700681.85	2216923.73	Аналитический метод	0.10	–
1068	700695.58	2216926.70	Аналитический метод	0.10	–
1069	700698.57	2216927.35	Аналитический метод	0.10	–
1070	700702.52	2216927.51	Аналитический метод	0.10	–
1071	700709.93	2216929.94	Аналитический метод	0.10	–
1072	700708.23	2216936.08	Аналитический метод	0.10	–
1073	700713.41	2216936.65	Аналитический метод	0.10	–
1074	700727.94	2216936.37	Аналитический метод	0.10	–
1075	700743.08	2216933.96	Аналитический метод	0.10	–
1076	700754.99	2216930.43	Аналитический метод	0.10	–
1077	700777.00	2216923.65	Аналитический метод	0.10	–
1078	700869.40	2216889.33	Аналитический метод	0.10	–
1079	700930.04	2216870.55	Аналитический метод	0.10	–
1080	700979.09	2216855.12	Аналитический метод	0.10	–
1081	701028.36	2216838.51	Аналитический метод	0.10	–
1082	701113.07	2216809.48	Аналитический метод	0.10	–
1083	701146.11	2216799.08	Аналитический метод	0.10	–
1084	701266.59	2216762.06	Аналитический метод	0.10	–
1085	701371.65	2216729.92	Аналитический метод	0.10	–
1086	701469.28	2216696.21	Аналитический метод	0.10	–
1087	701591.75	2216649.05	Аналитический метод	0.10	–
1088	701615.85	2216640.09	Аналитический метод	0.10	–
1089	701614.45	2216636.18	Аналитический метод	0.10	–
1090	701628.77	2216631.09	Аналитический метод	0.10	–
1091	701630.20	2216635.07	Аналитический метод	0.10	–
1092	701702.13	2216612.04	Аналитический метод	0.10	–
1093	701817.20	2216573.64	Аналитический метод	0.10	–

1094	701841.29	2216565.79	Аналитический метод	0.10	–
1095	701839.86	2216561.37	Аналитический метод	0.10	–
1096	701854.32	2216556.69	Аналитический метод	0.10	–
1097	701855.83	2216561.34	Аналитический метод	0.10	–
1098	701870.78	2216557.41	Аналитический метод	0.10	–
1099	701879.67	2216556.54	Аналитический метод	0.10	–
1100	701886.85	2216556.67	Аналитический метод	0.10	–
1101	701892.96	2216557.58	Аналитический метод	0.10	–
1102	701902.43	2216560.26	Аналитический метод	0.10	–
1103	701908.36	2216562.86	Аналитический метод	0.10	–
1104	701915.65	2216567.20	Аналитический метод	0.10	–
1105	701917.39	2216567.11	Аналитический метод	0.10	–
1106	701920.40	2216566.04	Аналитический метод	0.10	–
1107	701928.14	2216560.21	Аналитический метод	0.10	–
1108	701939.97	2216551.76	Аналитический метод	0.10	–
1109	701952.49	2216546.97	Аналитический метод	0.10	–
1110	701961.10	2216558.60	Аналитический метод	0.10	–
1111	701944.01	2216574.83	Аналитический метод	0.10	–
1112	701936.67	2216580.89	Аналитический метод	0.10	–
1113	701934.97	2216584.02	Аналитический метод	0.10	–
1114	701934.92	2216586.24	Аналитический метод	0.10	–
1115	701935.24	2216588.49	Аналитический метод	0.10	–
1116	701937.37	2216592.91	Аналитический метод	0.10	–
1117	701941.05	2216600.79	Аналитический метод	0.10	–
1118	701971.99	2216672.21	Аналитический метод	0.10	–
1119	701997.54	2216728.35	Аналитический метод	0.10	–
1120	702030.29	2216803.47	Аналитический метод	0.10	–
1121	702048.11	2216844.16	Аналитический метод	0.10	–
1122	702049.76	2216856.99	Аналитический метод	0.10	–
1123	702049.90	2216869.10	Аналитический метод	0.10	–
1124	702047.30	2216882.29	Аналитический метод	0.10	–
1125	702044.03	2216891.55	Аналитический метод	0.10	–
1126	702039.59	2216900.16	Аналитический метод	0.10	–
1127	702034.60	2216907.15	Аналитический метод	0.10	–
1128	702027.80	2216914.09	Аналитический метод	0.10	–
1129	702022.13	2216919.26	Аналитический метод	0.10	–
1130	702014.33	2216924.36	Аналитический метод	0.10	–
1131	702007.87	2216927.48	Аналитический метод	0.10	–
1132	702003.34	2216929.40	Аналитический метод	0.10	–
1133	701993.48	2216932.17	Аналитический метод	0.10	–
1134	701983.22	2216933.66	Аналитический метод	0.10	–
1135	701963.78	2216935.03	Аналитический метод	0.10	–
1136	701951.60	2216936.02	Аналитический метод	0.10	–
1137	701950.13	2216936.18	Аналитический метод	0.10	–
1138	701949.19	2216936.29	Аналитический метод	0.10	–
1139	701949.05	2216937.50	Аналитический метод	0.10	–
1140	701949.41	2216944.63	Аналитический метод	0.10	–
1141	701988.79	2216941.60	Аналитический метод	0.10	–
1142	701989.44	2216950.09	Аналитический метод	0.10	–
1143	701984.08	2216950.51	Аналитический метод	0.10	–
1144	701985.22	2216965.52	Аналитический метод	0.10	–
1145	701921.03	2216970.40	Аналитический метод	0.10	–
1146	701910.69	2216971.19	Аналитический метод	0.10	–
1147	701911.94	2216987.57	Аналитический метод	0.10	–
1148	701911.46	2216987.94	Аналитический метод	0.10	–
1149	701911.70	2216990.99	Аналитический метод	0.10	–
1150	701903.72	2216991.60	Аналитический метод	0.10	–
1151	701902.21	2216971.84	Аналитический метод	0.10	–
1152	701857.62	2216975.24	Аналитический метод	0.10	–
1153	701795.48	2216976.97	Аналитический метод	0.10	–
1154	701703.28	2216998.18	Аналитический метод	0.10	–
1155	701151.42	2217106.84	Аналитический метод	0.10	–
1156	700879.08	2217153.31	Аналитический метод	0.10	–
1157	700862.57	2217148.64	Аналитический метод	0.10	–
969	700848.44	2217198.48	Аналитический метод	0.10	–
–	–	–	–	–	–
1158	701951.96	2216962.04	Аналитический метод	0.10	–

1159	701951.61	2216957.25	Аналитический метод	0.10	–
1160	701948.11	2216957.52	Аналитический метод	0.10	–
1161	701947.67	2216951.78	Аналитический метод	0.10	–
1162	701982.63	2216949.10	Аналитический метод	0.10	–
1163	701982.78	2216950.61	Аналитический метод	0.10	–
1164	701978.10	2216951.02	Аналитический метод	0.10	–
1165	701978.78	2216960.00	Аналитический метод	0.10	–
1158	701951.96	2216962.04	Аналитический метод	0.10	–
–	–	–	–	–	–
1166	701910.23	2216965.21	Аналитический метод	0.10	–
1167	701905.74	2216906.53	Аналитический метод	0.10	–
1168	701907.41	2216905.27	Аналитический метод	0.10	–
1169	701905.64	2216902.92	Аналитический метод	0.10	–
1170	701915.07	2216902.19	Аналитический метод	0.10	–
1171	701915.27	2216904.18	Аналитический метод	0.10	–
1172	701914.92	2216904.21	Аналитический метод	0.10	–
1173	701919.57	2216964.50	Аналитический метод	0.10	–
1166	701910.23	2216965.21	Аналитический метод	0.10	–
–	–	–	–	–	–
1174	701944.38	2216962.22	Аналитический метод	0.10	–
1175	701929.18	2216963.37	Аналитический метод	0.10	–
1176	701928.22	2216950.86	Аналитический метод	0.10	–
1177	701928.12	2216949.56	Аналитический метод	0.10	–
1178	701943.33	2216948.40	Аналитический метод	0.10	–
1179	701943.41	2216949.42	Аналитический метод	0.10	–
1180	701943.61	2216952.09	Аналитический метод	0.10	–
1174	701944.38	2216962.22	Аналитический метод	0.10	–
–	–	–	–	–	–
1181	701960.46	2216914.62	Аналитический метод	0.10	–
1182	701959.65	2216904.17	Аналитический метод	0.10	–
1183	701965.64	2216903.70	Аналитический метод	0.10	–
1184	701966.45	2216914.21	Аналитический метод	0.10	–
1185	701966.27	2216914.23	Аналитический метод	0.10	–
1181	701960.46	2216914.62	Аналитический метод	0.10	–
Зона(6)	–	–	–	–	–
1186	700410.93	2217038.02	Аналитический метод	0.10	–
1187	700410.93	2217027.88	Аналитический метод	0.10	–
1188	700439.61	2216897.78	Аналитический метод	0.10	–
1189	700453.36	2216861.10	Аналитический метод	0.10	–
1190	700451.70	2216856.92	Аналитический метод	0.10	–
1191	700452.74	2216852.54	Аналитический метод	0.10	–
1192	700450.37	2216851.98	Аналитический метод	0.10	–
1193	700449.87	2216852.31	Аналитический метод	0.10	–
1194	700448.69	2216849.62	Аналитический метод	0.10	–
1195	700442.87	2216834.90	Аналитический метод	0.10	–
1196	700433.17	2216810.38	Аналитический метод	0.10	–
1197	700429.68	2216801.54	Аналитический метод	0.10	–
1198	700433.66	2216801.49	Аналитический метод	0.10	–
1199	700433.63	2216799.05	Аналитический метод	0.10	–
1200	700431.96	2216797.53	Аналитический метод	0.10	–
1201	700538.06	2216672.67	Аналитический метод	0.10	–
1202	700674.01	2216512.79	Аналитический метод	0.10	–
1203	700675.14	2216507.26	Аналитический метод	0.10	–
1204	700677.31	2216504.20	Аналитический метод	0.10	–
1205	700675.95	2216503.23	Аналитический метод	0.10	–
1206	700710.87	2216331.59	Аналитический метод	0.10	–
1207	700760.82	2216086.63	Аналитический метод	0.10	–
1208	700760.07	2216080.89	Аналитический метод	0.10	–
1209	700760.67	2216078.36	Аналитический метод	0.10	–
1210	700759.71	2216078.13	Аналитический метод	0.10	–
1211	700721.64	2215786.53	Аналитический метод	0.10	–
1212	700675.31	2215431.54	Аналитический метод	0.10	–
1213	700642.31	2215178.73	Аналитический метод	0.10	–
1214	700623.72	2215036.13	Аналитический метод	0.10	–
1215	700610.74	2214937.12	Аналитический метод	0.10	–
1216	700615.78	2214934.90	Аналитический метод	0.10	–
1217	700614.80	2214932.68	Аналитический метод	0.10	–

1218	700611.60	2214931.55	Аналитический метод	0.10	–
1219	700620.11	2214873.36	Аналитический метод	0.10	–
1220	700629.78	2214804.64	Аналитический метод	0.10	–
1221	700652.92	2214643.53	Аналитический метод	0.10	–
1222	700666.27	2214551.33	Аналитический метод	0.10	–
1223	700663.79	2214380.97	Аналитический метод	0.10	–
1224	700660.28	2214126.05	Аналитический метод	0.10	–
1225	700657.48	2213920.63	Аналитический метод	0.10	–
1226	700659.49	2213920.43	Аналитический метод	0.10	–
1227	700661.07	2213918.62	Аналитический метод	0.10	–
1228	700657.41	2213915.44	Аналитический метод	0.10	–
1229	700657.36	2213911.67	Аналитический метод	0.10	–
1230	700557.45	2213855.47	Аналитический метод	0.10	–
1231	700557.45	2213851.47	Аналитический метод	0.10	–
1232	700546.45	2213851.47	Аналитический метод	0.10	–
1233	700546.45	2213853.78	Аналитический метод	0.10	–
1234	700467.41	2213851.03	Аналитический метод	0.10	–
1235	700496.15	2213830.26	Аналитический метод	0.10	–
1236	700520.17	2213813.66	Аналитический метод	0.10	–
1237	700542.56	2213798.22	Аналитический метод	0.10	–
1238	700549.55	2213793.06	Аналитический метод	0.10	–
1239	700552.52	2213791.30	Аналитический метод	0.10	–
1240	700562.25	2213784.73	Аналитический метод	0.10	–
1241	700581.99	2213771.39	Аналитический метод	0.10	–
1242	700597.47	2213762.28	Аналитический метод	0.10	–
1243	700610.73	2213756.44	Аналитический метод	0.10	–
1244	700623.65	2213752.25	Аналитический метод	0.10	–
1245	700638.46	2213749.04	Аналитический метод	0.10	–
1246	700650.39	2213747.45	Аналитический метод	0.10	–
1247	700659.22	2213746.99	Аналитический метод	0.10	–
1248	700664.52	2213747.01	Аналитический метод	0.10	–
1249	700671.24	2213746.94	Аналитический метод	0.10	–
1250	700671.19	2213748.01	Аналитический метод	0.10	–
1251	700675.37	2213748.24	Аналитический метод	0.10	–
1252	700684.94	2213779.28	Аналитический метод	0.10	–
1253	700685.59	2213781.38	Аналитический метод	0.10	–
1254	700703.59	2213839.69	Аналитический метод	0.10	–
1255	700719.07	2213888.65	Аналитический метод	0.10	–
1256	700719.79	2213843.03	Аналитический метод	0.10	–
1257	700720.79	2213779.66	Аналитический метод	0.10	–
1258	700721.20	2213771.33	Аналитический метод	0.10	–
1259	700722.24	2213747.85	Аналитический метод	0.10	–
1260	700722.72	2213735.50	Аналитический метод	0.10	–
1261	700722.95	2213729.86	Аналитический метод	0.10	–
1262	700724.20	2213707.00	Аналитический метод	0.10	–
1263	700724.45	2213702.34	Аналитический метод	0.10	–
1264	700726.17	2213666.06	Аналитический метод	0.10	–
1265	700730.20	2213588.43	Аналитический метод	0.10	–
1266	700713.11	2213631.63	Аналитический метод	0.10	–
1267	700695.74	2213675.83	Аналитический метод	0.10	–
1268	700695.64	2213676.85	Аналитический метод	0.10	–
1269	700695.32	2213676.83	Аналитический метод	0.10	–
1270	700675.76	2213726.56	Аналитический метод	0.10	–
1271	700666.53	2213725.92	Аналитический метод	0.10	–
1272	700654.04	2213725.67	Аналитический метод	0.10	–
1273	700641.40	2213726.42	Аналитический метод	0.10	–
1274	700626.58	2213728.72	Аналитический метод	0.10	–
1275	700612.62	2213732.38	Аналитический метод	0.10	–
1276	700601.86	2213736.04	Аналитический метод	0.10	–
1277	700588.84	2213741.67	Аналитический метод	0.10	–
1278	700580.18	2213746.22	Аналитический метод	0.10	–
1279	700573.25	2213750.34	Аналитический метод	0.10	–
1280	700568.47	2213753.42	Аналитический метод	0.10	–
1281	700562.86	2213757.48	Аналитический метод	0.10	–
1282	700531.39	2213779.41	Аналитический метод	0.10	–
1283	700502.18	2213798.94	Аналитический метод	0.10	–
1284	700489.25	2213807.90	Аналитический метод	0.10	–

1285	700479.46	2213814.20	Аналитический метод	0.10	–
1286	700466.91	2213822.33	Аналитический метод	0.10	–
1287	700444.72	2213836.83	Аналитический метод	0.10	–
1288	700430.35	2213846.69	Аналитический метод	0.10	–
1289	700417.94	2213854.19	Аналитический метод	0.10	–
1290	700406.95	2213861.75	Аналитический метод	0.10	–
1291	700399.57	2213867.11	Аналитический метод	0.10	–
1292	700383.75	2213878.85	Аналитический метод	0.10	–
1293	700377.92	2213882.44	Аналитический метод	0.10	–
1294	700376.20	2213882.58	Аналитический метод	0.10	–
1295	700376.20	2213860.25	Аналитический метод	0.10	–
1296	700376.20	2213810.10	Аналитический метод	0.10	–
1297	700319.45	2213810.10	Аналитический метод	0.10	–
1298	700319.45	2213816.10	Аналитический метод	0.10	–
1299	700370.21	2213816.10	Аналитический метод	0.10	–
1300	700370.20	2213860.25	Аналитический метод	0.10	–
1301	700370.20	2213883.06	Аналитический метод	0.10	–
1302	700348.29	2213884.80	Аналитический метод	0.10	–
1303	700340.16	2213885.59	Аналитический метод	0.10	–
1304	700340.25	2213862.35	Аналитический метод	0.10	–
1305	700319.20	2213862.35	Аналитический метод	0.10	–
1306	700319.20	2213889.23	Аналитический метод	0.10	–
1307	700318.44	2213899.84	Аналитический метод	0.10	–
1308	700319.20	2213915.41	Аналитический метод	0.10	–
1309	700319.20	2213957.35	Аналитический метод	0.10	–
1310	700398.50	2213957.35	Аналитический метод	0.10	–
1311	700398.50	2213936.35	Аналитический метод	0.10	–
1312	700385.65	2213936.35	Аналитический метод	0.10	–
1313	700385.75	2213925.85	Аналитический метод	0.10	–
1314	700399.71	2213925.85	Аналитический метод	0.10	–
1315	700399.71	2213925.44	Аналитический метод	0.10	–
1316	700401.25	2213925.45	Аналитический метод	0.10	–
1317	700401.17	2213903.78	Аналитический метод	0.10	–
1318	700468.46	2213857.07	Аналитический метод	0.10	–
1319	700546.45	2213859.78	Аналитический метод	0.10	–
1320	700546.43	2213862.47	Аналитический метод	0.10	–
1321	700553.57	2213862.47	Аналитический метод	0.10	–
1322	700649.43	2213916.39	Аналитический метод	0.10	–
1323	700646.28	2213919.98	Аналитический метод	0.10	–
1324	700648.11	2213921.58	Аналитический метод	0.10	–
1325	700649.49	2213921.44	Аналитический метод	0.10	–
1326	700652.29	2214126.16	Аналитический метод	0.10	–
1327	700655.79	2214381.08	Аналитический метод	0.10	–
1328	700657.48	2214501.41	Аналитический метод	0.10	–
1329	700658.26	2214550.82	Аналитический метод	0.10	–
1330	700644.80	2214644.56	Аналитический метод	0.10	–
1331	700628.69	2214756.85	Аналитический метод	0.10	–
1332	700612.19	2214872.22	Аналитический метод	0.10	–
1333	700603.89	2214928.94	Аналитический метод	0.10	–
1334	700601.81	2214929.86	Аналитический метод	0.10	–
1335	700603.27	2214933.18	Аналитический метод	0.10	–
1336	700602.70	2214937.13	Аналитический метод	0.10	–
1337	700615.79	2215037.16	Аналитический метод	0.10	–
1338	700634.38	2215179.76	Аналитический метод	0.10	–
1339	700667.37	2215432.57	Аналитический метод	0.10	–
1340	700715.29	2215799.30	Аналитический метод	0.10	–
1341	700752.19	2216081.85	Аналитический метод	0.10	–
1342	700748.76	2216084.12	Аналитический метод	0.10	–
1343	700748.21	2216086.45	Аналитический метод	0.10	–
1344	700752.48	2216087.46	Аналитический метод	0.10	–
1345	700703.05	2216329.86	Аналитический метод	0.10	–
1346	700667.48	2216504.36	Аналитический метод	0.10	–
1347	700664.12	2216505.04	Аналитический метод	0.10	–
1348	700662.72	2216506.99	Аналитический метод	0.10	–
1349	700666.22	2216509.48	Аналитический метод	0.10	–
1350	700525.27	2216675.36	Аналитический метод	0.10	–
1351	700426.04	2216792.14	Аналитический метод	0.10	–

1352	700425.16	2216791.35	Аналитический метод	0.10	–
1353	700422.77	2216791.39	Аналитический метод	0.10	–
1354	700422.83	2216795.92	Аналитический метод	0.10	–
1355	700420.12	2216799.11	Аналитический метод	0.10	–
1356	700442.90	2216856.94	Аналитический метод	0.10	–
1357	700440.84	2216858.30	Аналитический метод	0.10	–
1358	700440.28	2216860.63	Аналитический метод	0.10	–
1359	700444.61	2216861.66	Аналитический метод	0.10	–
1360	700431.92	2216895.50	Аналитический метод	0.10	–
1361	700402.93	2217027.02	Аналитический метод	0.10	–
1362	700399.93	2217027.02	Аналитический метод	0.10	–
1363	700399.93	2217038.02	Аналитический метод	0.10	–
1186	700410.93	2217038.02	Аналитический метод	0.10	–
Зона1(7)	–	–	–	–	–
1364	684305.63	2218414.10	Аналитический метод	0.10	–
1365	684351.97	2218309.15	Аналитический метод	0.10	–
1366	684349.82	2218307.05	Аналитический метод	0.10	–
1367	684348.61	2218308.24	Аналитический метод	0.10	–
1368	684339.56	2218298.90	Аналитический метод	0.10	–
1369	684340.63	2218297.84	Аналитический метод	0.10	–
1370	684332.62	2218289.83	Аналитический метод	0.10	–
1371	684300.72	2218260.01	Аналитический метод	0.10	–
1372	684288.48	2218249.40	Аналитический метод	0.10	–
1373	684274.16	2218235.46	Аналитический метод	0.10	–
1374	684235.76	2218200.44	Аналитический метод	0.10	–
1375	684228.38	2218193.50	Аналитический метод	0.10	–
1376	684217.54	2218182.69	Аналитический метод	0.10	–
1377	684213.98	2218178.91	Аналитический метод	0.10	–
1378	684213.25	2218178.33	Аналитический метод	0.10	–
1379	684212.78	2218178.08	Аналитический метод	0.10	–
1380	684210.87	2218177.51	Аналитический метод	0.10	–
1381	684209.68	2218176.87	Аналитический метод	0.10	–
1382	684206.84	2218177.73	Аналитический метод	0.10	–
1383	684200.04	2218182.44	Аналитический метод	0.10	–
1384	684187.53	2218170.94	Аналитический метод	0.10	–
1385	684192.08	2218162.80	Аналитический метод	0.10	–
1386	684192.32	2218161.82	Аналитический метод	0.10	–
1387	684192.34	2218159.94	Аналитический метод	0.10	–
1388	684192.15	2218159.21	Аналитический метод	0.10	–
1389	684187.70	2218163.84	Аналитический метод	0.10	–
1390	684179.26	2218156.69	Аналитический метод	0.10	–
1391	684183.77	2218149.97	Аналитический метод	0.10	–
1392	684182.82	2218149.24	Аналитический метод	0.10	–
1393	684180.38	2218148.54	Аналитический метод	0.10	–
1394	684178.31	2218148.68	Аналитический метод	0.10	–
1395	684176.40	2218149.27	Аналитический метод	0.10	–
1396	684169.42	2218153.50	Аналитический метод	0.10	–
1397	684155.94	2218142.67	Аналитический метод	0.10	–
1398	684159.80	2218136.84	Аналитический метод	0.10	–
1399	684160.77	2218133.81	Аналитический метод	0.10	–
1400	684159.22	2218128.90	Аналитический метод	0.10	–
1401	684137.83	2218109.74	Аналитический метод	0.10	–
1402	684101.44	2218075.50	Аналитический метод	0.10	–
1403	684101.77	2218075.13	Аналитический метод	0.10	–
1404	684089.89	2218063.66	Аналитический метод	0.10	–
1405	684084.19	2218058.52	Аналитический метод	0.10	–
1406	684078.19	2218053.59	Аналитический метод	0.10	–
1407	684074.03	2218050.30	Аналитический метод	0.10	–
1408	684062.55	2218043.27	Аналитический метод	0.10	–
1409	684048.64	2218036.24	Аналитический метод	0.10	–
1410	684041.93	2218033.18	Аналитический метод	0.10	–
1411	684034.53	2218030.96	Аналитический метод	0.10	–
1412	684026.35	2218030.15	Аналитический метод	0.10	–
1413	684021.06	2218030.54	Аналитический метод	0.10	–
1414	684018.01	2218031.11	Аналитический метод	0.10	–
1415	684014.06	2218032.23	Аналитический метод	0.10	–
1416	684009.63	2218033.91	Аналитический метод	0.10	–

1417	684004.20	2218036.51	Аналитический метод	0.10	–
1418	683997.35	2218040.41	Аналитический метод	0.10	–
1419	683994.65	2218042.04	Аналитический метод	0.10	–
1420	683987.12	2218048.67	Аналитический метод	0.10	–
1421	683978.37	2218054.27	Аналитический метод	0.10	–
1422	683969.58	2218059.97	Аналитический метод	0.10	–
1423	683961.16	2218065.38	Аналитический метод	0.10	–
1424	683951.67	2218069.71	Аналитический метод	0.10	–
1425	683949.15	2218071.30	Аналитический метод	0.10	–
1426	683941.02	2218076.33	Аналитический метод	0.10	–
1427	683934.12	2218080.06	Аналитический метод	0.10	–
1428	683925.39	2218084.14	Аналитический метод	0.10	–
1429	683914.74	2218088.06	Аналитический метод	0.10	–
1430	683907.17	2218090.77	Аналитический метод	0.10	–
1431	683899.68	2218093.41	Аналитический метод	0.10	–
1432	683894.20	2218095.43	Аналитический метод	0.10	–
1433	683880.00	2218101.72	Аналитический метод	0.10	–
1434	683876.40	2218104.24	Аналитический метод	0.10	–
1435	683873.28	2218105.99	Аналитический метод	0.10	–
1436	683864.11	2218111.10	Аналитический метод	0.10	–
1437	683849.85	2218120.13	Аналитический метод	0.10	–
1438	683815.35	2218142.17	Аналитический метод	0.10	–
1439	683794.55	2218155.35	Аналитический метод	0.10	–
1440	683786.98	2218160.21	Аналитический метод	0.10	–
1441	683786.35	2218161.96	Аналитический метод	0.10	–
1442	683770.93	2218172.09	Аналитический метод	0.10	–
1443	683761.59	2218178.91	Аналитический метод	0.10	–
1444	683754.08	2218185.02	Аналитический метод	0.10	–
1445	683745.64	2218192.92	Аналитический метод	0.10	–
1446	683734.96	2218204.59	Аналитический метод	0.10	–
1447	683725.14	2218214.96	Аналитический метод	0.10	–
1448	683720.49	2218219.17	Аналитический метод	0.10	–
1449	683717.04	2218221.93	Аналитический метод	0.10	–
1450	683711.89	2218225.73	Аналитический метод	0.10	–
1451	683707.56	2218228.40	Аналитический метод	0.10	–
1452	683699.72	2218233.08	Аналитический метод	0.10	–
1453	683691.26	2218238.45	Аналитический метод	0.10	–
1454	683687.72	2218240.53	Аналитический метод	0.10	–
1455	683684.00	2218242.72	Аналитический метод	0.10	–
1456	683681.93	2218243.48	Аналитический метод	0.10	–
1457	683684.26	2218247.18	Аналитический метод	0.10	–
1458	683715.81	2218227.26	Аналитический метод	0.10	–
1459	683717.41	2218229.79	Аналитический метод	0.10	–
1460	683727.13	2218223.66	Аналитический метод	0.10	–
1461	683774.25	2218172.19	Аналитический метод	0.10	–
1462	683809.45	2218149.66	Аналитический метод	0.10	–
1463	683866.69	2218245.41	Аналитический метод	0.10	–
1464	683861.57	2218248.53	Аналитический метод	0.10	–
1465	683807.47	2218158.05	Аналитический метод	0.10	–
1466	683778.15	2218176.82	Аналитический метод	0.10	–
1467	683731.40	2218228.06	Аналитический метод	0.10	–
1468	683716.11	2218237.75	Аналитический метод	0.10	–
1469	683717.64	2218240.11	Аналитический метод	0.10	–
1470	683711.92	2218243.83	Аналитический метод	0.10	–
1471	683710.34	2218241.34	Аналитический метод	0.10	–
1472	683700.11	2218247.81	Аналитический метод	0.10	–
1473	683698.50	2218245.27	Аналитический метод	0.10	–
1474	683682.39	2218255.46	Аналитический метод	0.10	–
1475	683677.17	2218247.19	Аналитический метод	0.10	–
1476	683676.21	2218248.65	Аналитический метод	0.10	–
1477	683683.38	2218260.81	Аналитический метод	0.10	–
1478	683681.85	2218261.78	Аналитический метод	0.10	–
1479	683684.60	2218266.13	Аналитический метод	0.10	–
1480	683687.57	2218264.26	Аналитический метод	0.10	–
1481	683691.85	2218271.02	Аналитический метод	0.10	–
1482	683669.27	2218285.26	Аналитический метод	0.10	–
1483	683664.64	2218277.91	Аналитический метод	0.10	–



1484	683660.74	2218280.38	Аналитический метод	0.10	–
1485	683656.71	2218273.99	Аналитический метод	0.10	–
1486	683650.53	2218277.89	Аналитический метод	0.10	–
1487	683660.83	2218294.23	Аналитический метод	0.10	–
1488	683662.14	2218293.42	Аналитический метод	0.10	–
1489	683667.92	2218302.74	Аналитический метод	0.10	–
1490	683658.61	2218308.61	Аналитический метод	0.10	–
1491	683652.79	2218299.21	Аналитический метод	0.10	–
1492	683654.03	2218298.44	Аналитический метод	0.10	–
1493	683643.76	2218282.17	Аналитический метод	0.10	–
1494	683641.37	2218283.68	Аналитический метод	0.10	–
1495	683646.73	2218292.18	Аналитический метод	0.10	–
1496	683641.66	2218295.38	Аналитический метод	0.10	–
1497	683633.13	2218281.79	Аналитический метод	0.10	–
1498	683639.30	2218277.89	Аналитический метод	0.10	–
1499	683637.32	2218274.74	Аналитический метод	0.10	–
1500	683634.11	2218269.67	Аналитический метод	0.10	–
1501	683628.34	2218260.52	Аналитический метод	0.10	–
1502	683625.15	2218255.45	Аналитический метод	0.10	–
1503	683622.45	2218251.17	Аналитический метод	0.10	–
1504	683631.80	2218245.37	Аналитический метод	0.10	–
1505	683634.16	2218243.91	Аналитический метод	0.10	–
1506	683627.59	2218233.49	Аналитический метод	0.10	–
1507	683625.81	2218234.55	Аналитический метод	0.10	–
1508	683619.55	2218224.04	Аналитический метод	0.10	–
1509	683636.48	2218212.71	Аналитический метод	0.10	–
1510	683639.60	2218210.75	Аналитический метод	0.10	–
1511	683538.09	2218048.60	Аналитический метод	0.10	–
1512	683531.50	2218052.38	Аналитический метод	0.10	–
1513	683521.56	2218035.02	Аналитический метод	0.10	–
1514	683538.92	2218025.08	Аналитический метод	0.10	–
1515	683542.43	2218031.22	Аналитический метод	0.10	–
1516	683555.17	2218023.18	Аналитический метод	0.10	–
1517	683551.50	2218017.32	Аналитический метод	0.10	–
1518	683568.45	2218006.70	Аналитический метод	0.10	–
1519	683579.06	2218023.66	Аналитический метод	0.10	–
1520	683562.11	2218034.27	Аналитический метод	0.10	–
1521	683558.35	2218028.27	Аналитический метод	0.10	–
1522	683545.42	2218036.43	Аналитический метод	0.10	–
1523	683548.86	2218042.44	Аналитический метод	0.10	–
1524	683543.30	2218045.62	Аналитический метод	0.10	–
1525	683644.68	2218207.55	Аналитический метод	0.10	–
1526	683664.26	2218195.20	Аналитический метод	0.10	–
1527	683670.43	2218204.94	Аналитический метод	0.10	–
1528	683680.00	2218198.90	Аналитический метод	0.10	–
1529	683688.68	2218212.64	Аналитический метод	0.10	–
1530	683690.14	2218211.70	Аналитический метод	0.10	–
1531	683699.49	2218204.81	Аналитический метод	0.10	–
1532	683706.16	2218199.36	Аналитический метод	0.10	–
1533	683716.32	2218189.49	Аналитический метод	0.10	–
1534	683720.58	2218184.77	Аналитический метод	0.10	–
1535	683724.70	2218180.18	Аналитический метод	0.10	–
1536	683729.74	2218174.68	Аналитический метод	0.10	–
1537	683736.23	2218168.03	Аналитический метод	0.10	–
1538	683742.13	2218162.95	Аналитический метод	0.10	–
1539	683749.09	2218157.78	Аналитический метод	0.10	–
1540	683764.50	2218148.22	Аналитический метод	0.10	–
1541	683776.31	2218140.64	Аналитический метод	0.10	–
1542	683822.79	2218110.81	Аналитический метод	0.10	–
1543	683860.69	2218086.13	Аналитический метод	0.10	–
1544	683870.30	2218080.99	Аналитический метод	0.10	–
1545	683879.40	2218076.80	Аналитический метод	0.10	–
1546	683888.03	2218073.43	Аналитический метод	0.10	–
1547	683896.73	2218070.65	Аналитический метод	0.10	–
1548	683906.15	2218067.35	Аналитический метод	0.10	–
1549	683913.34	2218064.57	Аналитический метод	0.10	–
1550	683922.02	2218060.66	Аналитический метод	0.10	–

1551	683930.46	2218056.11	Аналитический метод	0.10	–
1552	683937.23	2218052.24	Аналитический метод	0.10	–
1553	683943.88	2218048.13	Аналитический метод	0.10	–
1554	683960.65	2218037.35	Аналитический метод	0.10	–
1555	683991.40	2218017.97	Аналитический метод	0.10	–
1556	683997.17	2218014.87	Аналитический метод	0.10	–
1557	684002.81	2218012.42	Аналитический метод	0.10	–
1558	684006.98	2218010.99	Аналитический метод	0.10	–
1559	684006.76	2218010.02	Аналитический метод	0.10	–
1560	684018.15	2218007.64	Аналитический метод	0.10	–
1561	684022.72	2218007.05	Аналитический метод	0.10	–
1562	684027.18	2218006.81	Аналитический метод	0.10	–
1563	684034.68	2218007.08	Аналитический метод	0.10	–
1564	684042.60	2218008.68	Аналитический метод	0.10	–
1565	684049.23	2218010.79	Аналитический метод	0.10	–
1566	684056.63	2218013.99	Аналитический метод	0.10	–
1567	684063.96	2218017.44	Аналитический метод	0.10	–
1568	684069.42	2218020.05	Аналитический метод	0.10	–
1569	684076.67	2218023.60	Аналитический метод	0.10	–
1570	684078.64	2218024.60	Аналитический метод	0.10	–
1571	684083.33	2218027.33	Аналитический метод	0.10	–
1572	684085.88	2218028.96	Аналитический метод	0.10	–
1573	684091.89	2218033.10	Аналитический метод	0.10	–
1574	684095.73	2218036.03	Аналитический метод	0.10	–
1575	684097.90	2218038.00	Аналитический метод	0.10	–
1576	684109.56	2218049.00	Аналитический метод	0.10	–
1577	684129.89	2218068.22	Аналитический метод	0.10	–
1578	684143.02	2218080.34	Аналитический метод	0.10	–
1579	684155.07	2218090.91	Аналитический метод	0.10	–
1580	684155.63	2218094.00	Аналитический метод	0.10	–
1581	684165.85	2218104.57	Аналитический метод	0.10	–
1582	684171.37	2218109.58	Аналитический метод	0.10	–
1583	684172.51	2218110.39	Аналитический метод	0.10	–
1584	684175.08	2218111.23	Аналитический метод	0.10	–
1585	684178.23	2218110.94	Аналитический метод	0.10	–
1586	684181.68	2218109.31	Аналитический метод	0.10	–
1587	684185.94	2218105.20	Аналитический метод	0.10	–
1588	684199.74	2218116.06	Аналитический метод	0.10	–
1589	684195.92	2218122.36	Аналитический метод	0.10	–
1590	684194.86	2218125.20	Аналитический метод	0.10	–
1591	684194.67	2218126.66	Аналитический метод	0.10	–
1592	684194.69	2218127.62	Аналитический метод	0.10	–
1593	684194.97	2218128.95	Аналитический метод	0.10	–
1594	684195.75	2218130.65	Аналитический метод	0.10	–
1595	684196.55	2218131.70	Аналитический метод	0.10	–
1596	684198.16	2218133.21	Аналитический метод	0.10	–
1597	684203.54	2218127.89	Аналитический метод	0.10	–
1598	684211.87	2218134.70	Аналитический метод	0.10	–
1599	684207.21	2218141.52	Аналитический метод	0.10	–
1600	684216.35	2218150.14	Аналитический метод	0.10	–
1601	684236.36	2218169.57	Аналитический метод	0.10	–
1602	684254.05	2218185.48	Аналитический метод	0.10	–
1603	684263.57	2218193.75	Аналитический метод	0.10	–
1604	684274.32	2218203.00	Аналитический метод	0.10	–
1605	684281.30	2218208.93	Аналитический метод	0.10	–
1606	684287.54	2218214.32	Аналитический метод	0.10	–
1607	684299.38	2218224.82	Аналитический метод	0.10	–
1608	684317.22	2218241.10	Аналитический метод	0.10	–
1609	684334.89	2218257.69	Аналитический метод	0.10	–
1610	684347.29	2218269.94	Аналитический метод	0.10	–
1611	684358.39	2218281.03	Аналитический метод	0.10	–
1612	684366.46	2218274.73	Аналитический метод	0.10	–
1613	684374.19	2218283.66	Аналитический метод	0.10	–
1614	684367.34	2218290.53	Аналитический метод	0.10	–
1615	684368.89	2218292.08	Аналитический метод	0.10	–
1616	684404.04	2218281.04	Аналитический метод	0.10	–
1617	684404.36	2218281.33	Аналитический метод	0.10	–

1618	684405.49	2218280.59	Аналитический метод	0.10	–
1619	684488.96	2218254.36	Аналитический метод	0.10	–
1620	684471.39	2218267.09	Аналитический метод	0.10	–
1621	684453.15	2218280.25	Аналитический метод	0.10	–
1622	684441.24	2218289.28	Аналитический метод	0.10	–
1623	684430.63	2218297.56	Аналитический метод	0.10	–
1624	684428.97	2218298.95	Аналитический метод	0.10	–
1625	684411.12	2218313.91	Аналитический метод	0.10	–
1626	684402.53	2218321.09	Аналитический метод	0.10	–
1627	684399.59	2218323.59	Аналитический метод	0.10	–
1628	684389.55	2218331.94	Аналитический метод	0.10	–
1629	684380.87	2218340.59	Аналитический метод	0.10	–
1630	684370.44	2218350.57	Аналитический метод	0.10	–
1631	684358.92	2218362.00	Аналитический метод	0.10	–
1632	684345.21	2218375.10	Аналитический метод	0.10	–
1633	684321.31	2218398.34	Аналитический метод	0.10	–
1634	684318.87	2218400.87	Аналитический метод	0.10	–
1364	684305.63	2218414.10	Аналитический метод	0.10	–
–	–	–	–	–	–
1635	683670.80	2218280.06	Аналитический метод	0.10	–
1636	683663.40	2218268.34	Аналитический метод	0.10	–
1637	683676.30	2218260.20	Аналитический метод	0.10	–
1638	683683.70	2218271.91	Аналитический метод	0.10	–
1635	683670.80	2218280.06	Аналитический метод	0.10	–
–	–	–	–	–	–
1639	683673.63	2218210.02	Аналитический метод	0.10	–
1640	683678.13	2218207.17	Аналитический метод	0.10	–
1641	683683.57	2218215.79	Аналитический метод	0.10	–
1642	683679.07	2218218.63	Аналитический метод	0.10	–
1639	683673.63	2218210.02	Аналитический метод	0.10	–
Зона(8)	–	–	–	–	–
1643	662809.55	2217890.67	Аналитический метод	0.10	–
1644	662809.55	2217891.51	Аналитический метод	0.10	–
1645	662809.73	2217891.64	Аналитический метод	0.10	–
1646	662810.99	2217892.47	Аналитический метод	0.10	–
1647	662811.68	2217893.01	Аналитический метод	0.10	–
1648	662812.80	2217893.96	Аналитический метод	0.10	–
1649	662813.68	2217894.67	Аналитический метод	0.10	–
1650	662814.88	2217895.78	Аналитический метод	0.10	–
1651	662816.74	2217897.83	Аналитический метод	0.10	–
1652	662818.86	2217900.98	Аналитический метод	0.10	–
1653	662820.44	2217904.43	Аналитический метод	0.10	–
1654	662828.41	2217927.95	Аналитический метод	0.10	–
1655	662831.20	2217935.40	Аналитический метод	0.10	–
1656	662834.44	2217942.67	Аналитический метод	0.10	–
1657	662838.37	2217950.18	Аналитический метод	0.10	–
1658	662842.21	2217956.55	Аналитический метод	0.10	–
1659	662845.52	2217954.53	Аналитический метод	0.10	–
1660	662854.33	2217970.69	Аналитический метод	0.10	–
1661	662859.60	2217967.82	Аналитический метод	0.10	–
1662	662838.95	2217929.96	Аналитический метод	0.10	–
1663	662836.10	2217931.51	Аналитический метод	0.10	–
1664	662831.49	2217918.37	Аналитический метод	0.10	–
1665	662826.05	2217902.24	Аналитический метод	0.10	–
1666	662824.15	2217898.14	Аналитический метод	0.10	–
1667	662822.17	2217895.06	Аналитический метод	0.10	–
1668	662818.25	2217890.71	Аналитический метод	0.10	–
1669	662817.73	2217890.29	Аналитический метод	0.10	–
1670	662818.06	2217890.27	Аналитический метод	0.10	–
1671	662818.16	2217868.59	Аналитический метод	0.10	–
1672	662818.19	2217862.59	Аналитический метод	0.10	–
1673	662818.21	2217858.69	Аналитический метод	0.10	–
1674	662818.05	2217822.19	Аналитический метод	0.10	–
1675	662816.64	2217796.14	Аналитический метод	0.10	–
1676	662812.14	2217728.12	Аналитический метод	0.10	–
1677	662811.54	2217717.22	Аналитический метод	0.10	–
1678	662810.86	2217701.26	Аналитический метод	0.10	–

1679	662810.37	2217690.26	Аналитический метод	0.10	–
1680	662809.99	2217681.60	Аналитический метод	0.10	–
1681	662810.20	2217678.42	Аналитический метод	0.10	–
1682	662807.19	2217672.90	Аналитический метод	0.10	–
1683	662810.10	2217665.29	Аналитический метод	0.10	–
1684	662809.91	2217662.25	Аналитический метод	0.10	–
1685	662809.67	2217649.27	Аналитический метод	0.10	–
1686	662809.23	2217641.94	Аналитический метод	0.10	–
1687	662807.03	2217632.91	Аналитический метод	0.10	–
1688	662807.02	2217625.63	Аналитический метод	0.10	–
1689	662807.04	2217621.41	Аналитический метод	0.10	–
1690	662806.30	2217611.01	Аналитический метод	0.10	–
1691	662806.61	2217594.70	Аналитический метод	0.10	–
1692	662807.04	2217573.36	Аналитический метод	0.10	–
1693	662808.07	2217544.40	Аналитический метод	0.10	–
1694	662807.45	2217529.21	Аналитический метод	0.10	–
1695	662805.51	2217507.84	Аналитический метод	0.10	–
1696	662803.63	2217493.83	Аналитический метод	0.10	–
1697	662803.25	2217485.57	Аналитический метод	0.10	–
1698	662804.01	2217479.98	Аналитический метод	0.10	–
1699	662805.91	2217474.37	Аналитический метод	0.10	–
1700	662809.62	2217467.73	Аналитический метод	0.10	–
1701	662812.11	2217464.51	Аналитический метод	0.10	–
1702	662815.04	2217461.64	Аналитический метод	0.10	–
1703	662817.69	2217459.46	Аналитический метод	0.10	–
1704	662823.31	2217455.91	Аналитический метод	0.10	–
1705	662827.26	2217454.04	Аналитический метод	0.10	–
1706	662833.37	2217452.08	Аналитический метод	0.10	–
1707	662840.69	2217450.42	Аналитический метод	0.10	–
1708	662862.16	2217447.27	Аналитический метод	0.10	–
1709	662886.92	2217444.20	Аналитический метод	0.10	–
1710	662899.68	2217442.54	Аналитический метод	0.10	–
1711	662905.59	2217442.07	Аналитический метод	0.10	–
1712	662912.51	2217442.07	Аналитический метод	0.10	–
1713	662921.33	2217442.81	Аналитический метод	0.10	–
1714	662928.30	2217443.71	Аналитический метод	0.10	–
1715	662933.31	2217444.74	Аналитический метод	0.10	–
1716	662937.44	2217445.88	Аналитический метод	0.10	–
1717	662944.30	2217448.12	Аналитический метод	0.10	–
1718	662965.63	2217456.07	Аналитический метод	0.10	–
1719	662990.98	2217465.55	Аналитический метод	0.10	–
1720	663008.53	2217472.40	Аналитический метод	0.10	–
1721	663033.64	2217482.28	Аналитический метод	0.10	–
1722	663059.70	2217492.70	Аналитический метод	0.10	–
1723	663080.88	2217501.60	Аналитический метод	0.10	–
1724	663092.98	2217506.46	Аналитический метод	0.10	–
1725	663108.59	2217512.76	Аналитический метод	0.10	–
1726	663123.32	2217519.02	Аналитический метод	0.10	–
1727	663141.66	2217526.38	Аналитический метод	0.10	–
1728	663150.36	2217531.38	Аналитический метод	0.10	–
1729	663158.26	2217534.39	Аналитический метод	0.10	–
1730	663179.11	2217542.51	Аналитический метод	0.10	–
1731	663188.05	2217544.69	Аналитический метод	0.10	–
1732	663199.02	2217548.50	Аналитический метод	0.10	–
1733	663224.04	2217558.30	Аналитический метод	0.10	–
1734	663237.84	2217563.76	Аналитический метод	0.10	–
1735	663256.36	2217571.45	Аналитический метод	0.10	–
1736	663281.34	2217581.79	Аналитический метод	0.10	–
1737	663308.22	2217592.61	Аналитический метод	0.10	–
1738	663332.55	2217602.08	Аналитический метод	0.10	–
1739	663359.51	2217612.67	Аналитический метод	0.10	–
1740	663381.77	2217621.70	Аналитический метод	0.10	–
1741	663405.99	2217631.02	Аналитический метод	0.10	–
1742	663419.63	2217636.79	Аналитический метод	0.10	–
1743	663438.25	2217644.75	Аналитический метод	0.10	–
1744	663459.80	2217652.87	Аналитический метод	0.10	–
1745	663468.11	2217656.20	Аналитический метод	0.10	–

1746	663467.85	2217656.86	Аналитический метод	0.10	–
1747	663477.14	2217660.56	Аналитический метод	0.10	–
1748	663477.39	2217659.93	Аналитический метод	0.10	–
1749	663491.31	2217665.52	Аналитический метод	0.10	–
1750	663522.00	2217677.68	Аналитический метод	0.10	–
1751	663575.79	2217699.07	Аналитический метод	0.10	–
1752	663584.73	2217702.61	Аналитический метод	0.10	–
1753	663606.39	2217710.84	Аналитический метод	0.10	–
1754	663609.27	2217712.32	Аналитический метод	0.10	–
1755	663615.22	2217715.58	Аналитический метод	0.10	–
1756	663633.48	2217722.81	Аналитический метод	0.10	–
1757	663642.65	2217726.50	Аналитический метод	0.10	–
1758	663644.80	2217727.22	Аналитический метод	0.10	–
1759	663653.51	2217729.39	Аналитический метод	0.10	–
1760	663658.39	2217731.50	Аналитический метод	0.10	–
1761	663668.62	2217735.75	Аналитический метод	0.10	–
1762	663677.50	2217739.31	Аналитический метод	0.10	–
1763	663683.26	2217741.99	Аналитический метод	0.10	–
1764	663687.41	2217743.59	Аналитический метод	0.10	–
1765	663691.98	2217744.92	Аналитический метод	0.10	–
1766	663699.25	2217746.65	Аналитический метод	0.10	–
1767	663708.07	2217748.24	Аналитический метод	0.10	–
1768	663712.68	2217748.76	Аналитический метод	0.10	–
1769	663717.96	2217749.10	Аналитический метод	0.10	–
1770	663726.02	2217749.07	Аналитический метод	0.10	–
1771	663731.35	2217748.69	Аналитический метод	0.10	–
1772	663739.51	2217747.70	Аналитический метод	0.10	–
1773	663744.22	2217747.02	Аналитический метод	0.10	–
1774	663749.85	2217745.79	Аналитический метод	0.10	–
1775	663755.78	2217744.10	Аналитический метод	0.10	–
1776	663762.43	2217741.75	Аналитический метод	0.10	–
1777	663766.98	2217739.84	Аналитический метод	0.10	–
1778	663769.95	2217738.49	Аналитический метод	0.10	–
1779	663772.27	2217737.28	Аналитический метод	0.10	–
1780	663780.65	2217732.43	Аналитический метод	0.10	–
1781	663795.21	2217724.71	Аналитический метод	0.10	–
1782	663811.98	2217715.77	Аналитический метод	0.10	–
1783	663826.95	2217707.81	Аналитический метод	0.10	–
1784	663845.63	2217698.24	Аналитический метод	0.10	–
1785	663867.74	2217686.56	Аналитический метод	0.10	–
1786	663884.44	2217678.01	Аналитический метод	0.10	–
1787	663889.47	2217675.83	Аналитический метод	0.10	–
1788	663991.40	2217759.18	Аналитический метод	0.10	–
1789	663980.52	2217737.79	Аналитический метод	0.10	–
1790	663976.88	2217730.71	Аналитический метод	0.10	–
1791	663955.16	2217689.21	Аналитический метод	0.10	–
1792	663922.59	2217626.98	Аналитический метод	0.10	–
1793	663921.24	2217624.40	Аналитический метод	0.10	–
1794	663917.53	2217617.26	Аналитический метод	0.10	–
1795	663912.27	2217606.80	Аналитический метод	0.10	–
1796	663911.08	2217604.45	Аналитический метод	0.10	–
1797	663902.99	2217588.83	Аналитический метод	0.10	–
1798	663899.25	2217581.78	Аналитический метод	0.10	–
1799	663895.48	2217574.67	Аналитический метод	0.10	–
1800	663891.82	2217567.49	Аналитический метод	0.10	–
1801	663888.22	2217560.32	Аналитический метод	0.10	–
1802	663884.62	2217553.17	Аналитический метод	0.10	–
1803	663881.03	2217546.02	Аналитический метод	0.10	–
1804	663877.47	2217538.93	Аналитический метод	0.10	–
1805	663872.35	2217528.02	Аналитический метод	0.10	–
1806	663878.14	2217653.04	Аналитический метод	0.10	–
1807	663837.77	2217674.61	Аналитический метод	0.10	–
1808	663789.95	2217699.61	Аналитический метод	0.10	–
1809	663769.63	2217710.11	Аналитический метод	0.10	–
1810	663760.20	2217714.53	Аналитический метод	0.10	–
1811	663753.65	2217717.13	Аналитический метод	0.10	–
1812	663746.24	2217719.49	Аналитический метод	0.10	–

1813	663741.96	2217720.57	Аналитический метод	0.10	–
1814	663734.25	2217721.86	Аналитический метод	0.10	–
1815	663726.51	2217722.38	Аналитический метод	0.10	–
1816	663716.01	2217722.04	Аналитический метод	0.10	–
1817	663705.66	2217720.59	Аналитический метод	0.10	–
1818	663695.21	2217717.90	Аналитический метод	0.10	–
1819	663680.29	2217712.36	Аналитический метод	0.10	–
1820	663640.26	2217696.86	Аналитический метод	0.10	–
1821	663614.35	2217686.41	Аналитический метод	0.10	–
1822	663601.91	2217681.30	Аналитический метод	0.10	–
1823	663587.42	2217675.33	Аналитический метод	0.10	–
1824	663567.68	2217668.33	Аналитический метод	0.10	–
1825	663558.63	2217664.34	Аналитический метод	0.10	–
1826	663537.19	2217655.80	Аналитический метод	0.10	–
1827	663522.43	2217649.71	Аналитический метод	0.10	–
1828	663510.35	2217644.75	Аналитический метод	0.10	–
1829	663496.27	2217639.28	Аналитический метод	0.10	–
1830	663487.23	2217635.91	Аналитический метод	0.10	–
1831	663487.82	2217634.73	Аналитический метод	0.10	–
1832	663478.18	2217630.89	Аналитический метод	0.10	–
1833	663477.70	2217632.10	Аналитический метод	0.10	–
1834	663464.96	2217626.56	Аналитический метод	0.10	–
1835	663445.35	2217618.60	Аналитический метод	0.10	–
1836	663434.90	2217614.74	Аналитический метод	0.10	–
1837	663416.59	2217608.27	Аналитический метод	0.10	–
1838	663407.25	2217604.11	Аналитический метод	0.10	–
1839	663384.16	2217594.26	Аналитический метод	0.10	–
1840	663356.83	2217583.15	Аналитический метод	0.10	–
1841	663331.71	2217573.18	Аналитический метод	0.10	–
1842	663305.14	2217562.60	Аналитический метод	0.10	–
1843	663290.74	2217557.05	Аналитический метод	0.10	–
1844	663266.13	2217547.16	Аналитический метод	0.10	–
1845	663244.39	2217538.48	Аналитический метод	0.10	–
1846	663218.80	2217528.20	Аналитический метод	0.10	–
1847	663204.00	2217522.22	Аналитический метод	0.10	–
1848	663196.22	2217518.98	Аналитический метод	0.10	–
1849	663187.00	2217515.13	Аналитический метод	0.10	–
1850	663172.26	2217508.91	Аналитический метод	0.10	–
1851	663157.51	2217502.68	Аналитический метод	0.10	–
1852	663140.71	2217495.69	Аналитический метод	0.10	–
1853	663132.38	2217492.47	Аналитический метод	0.10	–
1854	663124.38	2217489.23	Аналитический метод	0.10	–
1855	663112.46	2217485.07	Аналитический метод	0.10	–
1856	663095.42	2217479.14	Аналитический метод	0.10	–
1857	663079.22	2217473.71	Аналитический метод	0.10	–
1858	663072.90	2217471.47	Аналитический метод	0.10	–
1859	663047.22	2217460.94	Аналитический метод	0.10	–
1860	663023.04	2217451.04	Аналитический метод	0.10	–
1861	662995.22	2217439.79	Аналитический метод	0.10	–
1862	662979.88	2217433.52	Аналитический метод	0.10	–
1863	662969.32	2217429.28	Аналитический метод	0.10	–
1864	662957.90	2217424.32	Аналитический метод	0.10	–
1865	662951.04	2217421.24	Аналитический метод	0.10	–
1866	662944.20	2217418.91	Аналитический метод	0.10	–
1867	662935.50	2217416.43	Аналитический метод	0.10	–
1868	662930.00	2217415.30	Аналитический метод	0.10	–
1869	662921.92	2217414.41	Аналитический метод	0.10	–
1870	662911.74	2217414.20	Аналитический метод	0.10	–
1871	662906.06	2217414.34	Аналитический метод	0.10	–
1872	662902.69	2217414.58	Аналитический метод	0.10	–
1873	662894.86	2217415.85	Аналитический метод	0.10	–
1874	662869.22	2217419.67	Аналитический метод	0.10	–
1875	662848.52	2217422.59	Аналитический метод	0.10	–
1876	662829.42	2217424.80	Аналитический метод	0.10	–
1877	662822.38	2217425.91	Аналитический метод	0.10	–
1878	662816.83	2217427.26	Аналитический метод	0.10	–
1879	662813.34	2217428.39	Аналитический метод	0.10	–

1880	662807.26	2217430.47	Аналитический метод	0.10	–
1881	662802.05	2217433.18	Аналитический метод	0.10	–
1882	662797.56	2217435.83	Аналитический метод	0.10	–
1883	662793.53	2217438.76	Аналитический метод	0.10	–
1884	662789.81	2217441.54	Аналитический метод	0.10	–
1885	662785.08	2217446.23	Аналитический метод	0.10	–
1886	662781.82	2217451.04	Аналитический метод	0.10	–
1887	662779.53	2217455.55	Аналитический метод	0.10	–
1888	662776.96	2217459.99	Аналитический метод	0.10	–
1889	662775.48	2217463.88	Аналитический метод	0.10	–
1890	662773.41	2217469.72	Аналитический метод	0.10	–
1891	662771.90	2217474.68	Аналитический метод	0.10	–
1892	662770.89	2217480.10	Аналитический метод	0.10	–
1893	662770.39	2217486.11	Аналитический метод	0.10	–
1894	662770.01	2217489.64	Аналитический метод	0.10	–
1895	662769.89	2217494.74	Аналитический метод	0.10	–
1896	662769.85	2217500.68	Аналитический метод	0.10	–
1897	662769.71	2217505.07	Аналитический метод	0.10	–
1898	662769.46	2217511.11	Аналитический метод	0.10	–
1899	662769.40	2217515.21	Аналитический метод	0.10	–
1900	662769.33	2217521.81	Аналитический метод	0.10	–
1901	662769.25	2217525.29	Аналитический метод	0.10	–
1902	662769.43	2217530.69	Аналитический метод	0.10	–
1903	662770.12	2217537.01	Аналитический метод	0.10	–
1904	662770.67	2217540.56	Аналитический метод	0.10	–
1905	662770.88	2217543.52	Аналитический метод	0.10	–
1906	662771.15	2217549.50	Аналитический метод	0.10	–
1907	662771.35	2217552.63	Аналитический метод	0.10	–
1908	662772.35	2217557.77	Аналитический метод	0.10	–
1909	662773.56	2217567.10	Аналитический метод	0.10	–
1910	662773.97	2217570.66	Аналитический метод	0.10	–
1911	662774.32	2217573.67	Аналитический метод	0.10	–
1912	662774.53	2217575.38	Аналитический метод	0.10	–
1913	662774.95	2217577.91	Аналитический метод	0.10	–
1914	662775.75	2217582.48	Аналитический метод	0.10	–
1915	662776.22	2217584.13	Аналитический метод	0.10	–
1916	662776.29	2217584.51	Аналитический метод	0.10	–
1917	662776.49	2217587.40	Аналитический метод	0.10	–
1918	662776.85	2217590.90	Аналитический метод	0.10	–
1919	662777.19	2217592.52	Аналитический метод	0.10	–
1920	662777.34	2217593.92	Аналитический метод	0.10	–
1921	662777.37	2217598.04	Аналитический метод	0.10	–
1922	662777.80	2217601.01	Аналитический метод	0.10	–
1923	662777.99	2217603.13	Аналитический метод	0.10	–
1924	662778.68	2217610.03	Аналитический метод	0.10	–
1925	662779.17	2217617.35	Аналитический метод	0.10	–
1926	662780.80	2217625.94	Аналитический метод	0.10	–
1927	662780.72	2217630.38	Аналитический метод	0.10	–
1928	662780.68	2217637.59	Аналитический метод	0.10	–
1929	662781.22	2217648.79	Аналитический метод	0.10	–
1930	662781.93	2217659.88	Аналитический метод	0.10	–
1931	662783.02	2217670.84	Аналитический метод	0.10	–
1932	662783.68	2217682.70	Аналитический метод	0.10	–
1933	662784.40	2217692.85	Аналитический метод	0.10	–
1934	662785.12	2217699.99	Аналитический метод	0.10	–
1935	662785.87	2217705.93	Аналитический метод	0.10	–
1936	662786.60	2217713.77	Аналитический метод	0.10	–
1937	662787.09	2217719.65	Аналитический метод	0.10	–
1938	662788.78	2217749.47	Аналитический метод	0.10	–
1939	662790.48	2217790.38	Аналитический метод	0.10	–
1940	662791.33	2217806.46	Аналитический метод	0.10	–
1941	662792.73	2217824.41	Аналитический метод	0.10	–
1942	662793.56	2217839.67	Аналитический метод	0.10	–
1943	662780.49	2217839.39	Аналитический метод	0.10	–
1944	662764.54	2217562.82	Аналитический метод	0.10	–
1945	662767.03	2217562.67	Аналитический метод	0.10	–
1946	662766.40	2217551.69	Аналитический метод	0.10	–

1947	662764.90	2217551.78	Аналитический метод	0.10	–
1948	662763.46	2217526.71	Аналитический метод	0.10	–
1949	662762.00	2217501.38	Аналитический метод	0.10	–
1950	662763.94	2217501.27	Аналитический метод	0.10	–
1951	662763.02	2217485.25	Аналитический метод	0.10	–
1952	662761.07	2217485.36	Аналитический метод	0.10	–
1953	662759.23	2217453.44	Аналитический метод	0.10	–
1954	662761.23	2217453.33	Аналитический метод	0.10	–
1955	662760.31	2217437.35	Аналитический метод	0.10	–
1956	662758.31	2217437.47	Аналитический метод	0.10	–
1957	662757.32	2217420.28	Аналитический метод	0.10	–
1958	662757.05	2217415.50	Аналитический метод	0.10	–
1959	662758.54	2217415.42	Аналитический метод	0.10	–
1960	662757.91	2217404.44	Аналитический метод	0.10	–
1961	662746.97	2217405.78	Аналитический метод	0.10	–
1962	662747.56	2217416.05	Аналитический метод	0.10	–
1963	662749.06	2217415.96	Аналитический метод	0.10	–
1964	662749.37	2217421.25	Аналитический метод	0.10	–
1965	662755.57	2217528.74	Аналитический метод	0.10	–
1966	662756.91	2217552.24	Аналитический метод	0.10	–
1967	662755.42	2217552.32	Аналитический метод	0.10	–
1968	662756.05	2217563.31	Аналитический метод	0.10	–
1969	662758.55	2217563.16	Аналитический метод	0.10	–
1970	662774.47	2217839.26	Аналитический метод	0.10	–
1971	662748.23	2217838.71	Аналитический метод	0.10	–
1972	662748.99	2217895.46	Аналитический метод	0.10	–
1973	662791.68	2217893.49	Аналитический метод	0.10	–
1974	662802.50	2217892.99	Аналитический метод	0.10	–
1975	662802.57	2217890.99	Аналитический метод	0.10	–
1643	662809.55	2217890.67	Аналитический метод	0.10	–
Зона(9)	–	–	–	–	–
1976	659164.81	2217790.99	Аналитический метод	0.10	–
1977	659157.70	2217791.52	Аналитический метод	0.10	–
1978	659157.18	2217782.89	Аналитический метод	0.10	–
1979	659155.00	2217783.06	Аналитический метод	0.10	–
1980	659155.86	2217794.47	Аналитический метод	0.10	–
1981	658997.49	2217806.50	Аналитический метод	0.10	–
1982	658927.09	2217793.26	Аналитический метод	0.10	–
1983	658849.01	2217799.19	Аналитический метод	0.10	–
1984	658785.15	2217821.62	Аналитический метод	0.10	–
1985	658407.42	2217850.33	Аналитический метод	0.10	–
1986	658407.15	2217850.04	Аналитический метод	0.10	–
1987	658406.82	2217850.37	Аналитический метод	0.10	–
1988	658382.93	2217852.19	Аналитический метод	0.10	–
1989	658350.15	2217853.80	Аналитический метод	0.10	–
1990	658349.73	2217853.39	Аналитический метод	0.10	–
1991	658349.27	2217853.85	Аналитический метод	0.10	–
1992	657947.37	2217873.65	Аналитический метод	0.10	–
1993	657864.52	2217879.46	Аналитический метод	0.10	–
1994	657366.58	2217904.79	Аналитический метод	0.10	–
1995	657271.35	2217909.64	Аналитический метод	0.10	–
1996	657142.07	2217916.22	Аналитический метод	0.10	–
1997	657143.00	2217951.57	Аналитический метод	0.10	–
1998	657137.01	2217951.91	Аналитический метод	0.10	–
1999	657135.91	2217910.52	Аналитический метод	0.10	–
2000	657864.16	2217873.47	Аналитический метод	0.10	–
2001	657947.01	2217867.66	Аналитический метод	0.10	–
2002	658382.55	2217846.20	Аналитический метод	0.10	–
2003	658434.16	2217842.28	Аналитический метод	0.10	–
2004	658783.90	2217815.69	Аналитический метод	0.10	–
2005	658847.77	2217793.27	Аналитический метод	0.10	–
2006	658927.42	2217787.22	Аналитический метод	0.10	–
2007	658997.82	2217800.46	Аналитический метод	0.10	–
2008	659149.43	2217788.94	Аналитический метод	0.10	–
2009	659148.30	2217774.03	Аналитический метод	0.10	–
2010	659137.08	2217774.83	Аналитический метод	0.10	–
2011	659137.30	2217777.82	Аналитический метод	0.10	–



2012	659125.21	2217778.74	Аналитический метод	0.10	–
2013	659125.44	2217781.73	Аналитический метод	0.10	–
2014	659119.08	2217782.21	Аналитический метод	0.10	–
2015	659119.53	2217788.20	Аналитический метод	0.10	–
2016	659113.55	2217788.65	Аналитический метод	0.10	–
2017	659112.20	2217770.80	Аналитический метод	0.10	–
2018	659147.84	2217768.05	Аналитический метод	0.10	–
2019	659146.93	2217755.86	Аналитический метод	0.10	–
2020	659146.41	2217751.23	Аналитический метод	0.10	–
2021	659129.02	2217752.54	Аналитический метод	0.10	–
2022	659127.35	2217730.41	Аналитический метод	0.10	–
2023	659144.20	2217729.13	Аналитический метод	0.10	–
2024	659143.68	2217723.95	Аналитический метод	0.10	–
2025	659153.66	2217723.34	Аналитический метод	0.10	–
2026	659153.52	2217721.21	Аналитический метод	0.10	–
2027	659178.22	2217719.56	Аналитический метод	0.10	–
2028	659177.49	2217712.66	Аналитический метод	0.10	–
2029	659177.22	2217704.43	Аналитический метод	0.10	–
2030	659175.99	2217695.10	Аналитический метод	0.10	–
2031	659175.04	2217684.34	Аналитический метод	0.10	–
2032	659174.02	2217670.53	Аналитический метод	0.10	–
2033	659173.10	2217658.57	Аналитический метод	0.10	–
2034	659172.16	2217646.37	Аналитический метод	0.10	–
2035	659171.97	2217637.75	Аналитический метод	0.10	–
2036	659173.08	2217624.84	Аналитический метод	0.10	–
2037	659175.69	2217612.36	Аналитический метод	0.10	–
2038	659176.78	2217608.25	Аналитический метод	0.10	–
2039	659177.48	2217605.77	Аналитический метод	0.10	–
2040	659176.80	2217602.80	Аналитический метод	0.10	–
2041	659176.33	2217602.05	Аналитический метод	0.10	–
2042	659173.82	2217600.10	Аналитический метод	0.10	–
2043	659143.87	2217582.13	Аналитический метод	0.10	–
2044	659153.72	2217578.39	Аналитический метод	0.10	–
2045	659161.72	2217575.30	Аналитический метод	0.10	–
2046	659167.27	2217573.28	Аналитический метод	0.10	–
2047	659182.54	2217579.79	Аналитический метод	0.10	–
2048	659185.21	2217580.73	Аналитический метод	0.10	–
2049	659186.38	2217580.80	Аналитический метод	0.10	–
2050	659188.83	2217580.19	Аналитический метод	0.10	–
2051	659190.91	2217578.56	Аналитический метод	0.10	–
2052	659194.41	2217573.58	Аналитический метод	0.10	–
2053	659202.57	2217563.90	Аналитический метод	0.10	–
2054	659212.50	2217554.36	Аналитический метод	0.10	–
2055	659220.20	2217548.91	Аналитический метод	0.10	–
2056	659225.75	2217544.99	Аналитический метод	0.10	–
2057	659233.38	2217540.71	Аналитический метод	0.10	–
2058	659239.81	2217537.69	Аналитический метод	0.10	–
2059	659248.00	2217534.68	Аналитический метод	0.10	–
2060	659285.21	2217520.86	Аналитический метод	0.10	–
2061	659287.05	2217520.03	Аналитический метод	0.10	–
2062	659286.21	2217517.96	Аналитический метод	0.10	–
2063	659299.37	2217513.16	Аналитический метод	0.10	–
2064	659299.82	2217514.27	Аналитический метод	0.10	–
2065	659302.19	2217513.21	Аналитический метод	0.10	–
2066	659308.14	2217508.69	Аналитический метод	0.10	–
2067	659311.54	2217504.74	Аналитический метод	0.10	–
2068	659310.50	2217504.38	Аналитический метод	0.10	–
2069	659314.91	2217491.15	Аналитический метод	0.10	–
2070	659316.57	2217491.69	Аналитический метод	0.10	–
2071	659316.74	2217490.94	Аналитический метод	0.10	–
2072	659316.70	2217482.17	Аналитический метод	0.10	–
2073	659315.01	2217470.22	Аналитический метод	0.10	–
2074	659309.25	2217447.94	Аналитический метод	0.10	–
2075	659306.05	2217434.33	Аналитический метод	0.10	–
2076	659303.89	2217416.72	Аналитический метод	0.10	–
2077	659301.05	2217398.54	Аналитический метод	0.10	–
2078	659299.01	2217388.50	Аналитический метод	0.10	–

2079	659297.08	2217385.75	Аналитический метод	0.10	–
2080	659295.31	2217384.77	Аналитический метод	0.10	–
2081	659293.29	2217384.49	Аналитический метод	0.10	–
2082	659266.90	2217388.29	Аналитический метод	0.10	–
2083	659264.47	2217389.39	Аналитический метод	0.10	–
2084	659259.69	2217394.17	Аналитический метод	0.10	–
2085	659242.64	2217386.30	Аналитический метод	0.10	–
2086	659247.41	2217377.79	Аналитический метод	0.10	–
2087	659251.45	2217373.39	Аналитический метод	0.10	–
2088	659256.54	2217370.04	Аналитический метод	0.10	–
2089	659265.39	2217367.41	Аналитический метод	0.10	–
2090	659286.11	2217362.53	Аналитический метод	0.10	–
2091	659290.32	2217361.15	Аналитический метод	0.10	–
2092	659291.44	2217360.25	Аналитический метод	0.10	–
2093	659292.64	2217358.19	Аналитический метод	0.10	–
2094	659292.97	2217355.80	Аналитический метод	0.10	–
2095	659289.79	2217333.41	Аналитический метод	0.10	–
2096	659284.92	2217287.59	Аналитический метод	0.10	–
2097	659282.52	2217266.93	Аналитический метод	0.10	–
2098	659281.29	2217256.39	Аналитический метод	0.10	–
2099	659280.37	2217244.15	Аналитический метод	0.10	–
2100	659279.64	2217227.86	Аналитический метод	0.10	–
2101	659279.43	2217216.32	Аналитический метод	0.10	–
2102	659279.67	2217209.27	Аналитический метод	0.10	–
2103	659277.53	2217209.24	Аналитический метод	0.10	–
2104	659277.97	2217195.24	Аналитический метод	0.10	–
2105	659280.15	2217195.28	Аналитический метод	0.10	–
2106	659281.01	2217172.83	Аналитический метод	0.10	–
2107	659281.82	2217158.24	Аналитический метод	0.10	–
2108	659282.48	2217145.04	Аналитический метод	0.10	–
2109	659282.96	2217125.62	Аналитический метод	0.10	–
2110	659284.07	2217104.78	Аналитический метод	0.10	–
2111	659285.86	2217085.44	Аналитический метод	0.10	–
2112	659288.24	2217065.60	Аналитический метод	0.10	–
2113	659291.22	2217038.15	Аналитический метод	0.10	–
2114	659291.71	2217030.32	Аналитический метод	0.10	–
2115	659291.31	2217022.14	Аналитический метод	0.10	–
2116	659293.44	2217001.62	Аналитический метод	0.10	–
2117	659294.68	2216990.78	Аналитический метод	0.10	–
2118	659297.17	2216981.46	Аналитический метод	0.10	–
2119	659299.77	2216959.68	Аналитический метод	0.10	–
2120	659304.12	2216934.08	Аналитический метод	0.10	–
2121	659308.03	2216910.46	Аналитический метод	0.10	–
2122	659310.24	2216895.72	Аналитический метод	0.10	–
2123	659311.46	2216886.10	Аналитический метод	0.10	–
2124	659313.12	2216871.30	Аналитический метод	0.10	–
2125	659314.38	2216855.71	Аналитический метод	0.10	–
2126	659314.92	2216840.01	Аналитический метод	0.10	–
2127	659315.04	2216822.34	Аналитический метод	0.10	–
2128	659314.58	2216783.35	Аналитический метод	0.10	–
2129	659314.49	2216775.80	Аналитический метод	0.10	–
2130	659312.37	2216775.82	Аналитический метод	0.10	–
2131	659312.31	2216761.80	Аналитический метод	0.10	–
2132	659314.59	2216761.79	Аналитический метод	0.10	–
2133	659314.62	2216754.43	Аналитический метод	0.10	–
2134	659314.76	2216716.19	Аналитический метод	0.10	–
2135	659314.59	2216686.36	Аналитический метод	0.10	–
2136	659315.00	2216670.82	Аналитический метод	0.10	–
2137	659315.80	2216658.57	Аналитический метод	0.10	–
2138	659316.30	2216652.59	Аналитический метод	0.10	–
2139	659317.18	2216644.31	Аналитический метод	0.10	–
2140	659318.45	2216635.22	Аналитический метод	0.10	–
2141	659320.07	2216623.80	Аналитический метод	0.10	–
2142	659319.82	2216613.76	Аналитический метод	0.10	–
2143	659320.92	2216604.67	Аналитический метод	0.10	–
2144	659323.03	2216587.24	Аналитический метод	0.10	–
2145	659323.72	2216582.42	Аналитический метод	0.10	–

2146	659325.47	2216574.69	Аналитический метод	0.10	–
2147	659326.28	2216571.41	Аналитический метод	0.10	–
2148	659326.62	2216567.32	Аналитический метод	0.10	–
2149	659326.96	2216549.04	Аналитический метод	0.10	–
2150	659325.87	2216539.54	Аналитический метод	0.10	–
2151	659324.40	2216531.84	Аналитический метод	0.10	–
2152	659320.24	2216515.54	Аналитический метод	0.10	–
2153	659313.50	2216492.60	Аналитический метод	0.10	–
2154	659310.35	2216480.33	Аналитический метод	0.10	–
2155	659309.18	2216473.11	Аналитический метод	0.10	–
2156	659308.30	2216458.49	Аналитический метод	0.10	–
2157	659308.46	2216453.16	Аналитический метод	0.10	–
2158	659308.51	2216447.34	Аналитический метод	0.10	–
2159	659310.49	2216436.38	Аналитический метод	0.10	–
2160	659312.32	2216428.33	Аналитический метод	0.10	–
2161	659315.16	2216415.83	Аналитический метод	0.10	–
2162	659322.97	2216383.29	Аналитический метод	0.10	–
2163	659328.37	2216365.20	Аналитический метод	0.10	–
2164	659331.22	2216356.72	Аналитический метод	0.10	–
2165	659334.96	2216347.66	Аналитический метод	0.10	–
2166	659338.30	2216340.77	Аналитический метод	0.10	–
2167	659341.42	2216334.51	Аналитический метод	0.10	–
2168	659365.55	2216292.40	Аналитический метод	0.10	–
2169	659371.14	2216282.62	Аналитический метод	0.10	–
2170	659385.83	2216256.08	Аналитический метод	0.10	–
2171	659391.60	2216246.34	Аналитический метод	0.10	–
2172	659403.74	2216225.00	Аналитический метод	0.10	–
2173	659419.39	2216197.58	Аналитический метод	0.10	–
2174	659419.12	2216196.34	Аналитический метод	0.10	–
2175	659418.67	2216195.75	Аналитический метод	0.10	–
2176	659417.01	2216195.01	Аналитический метод	0.10	–
2177	659412.44	2216194.94	Аналитический метод	0.10	–
2178	659410.25	2216177.08	Аналитический метод	0.10	–
2179	659429.91	2216173.58	Аналитический метод	0.10	–
2180	659431.07	2216173.17	Аналитический метод	0.10	–
2181	659431.66	2216172.78	Аналитический метод	0.10	–
2182	659432.96	2216171.30	Аналитический метод	0.10	–
2183	659437.53	2216155.92	Аналитический метод	0.10	–
2184	659438.93	2216148.47	Аналитический метод	0.10	–
2185	659440.48	2216140.53	Аналитический метод	0.10	–
2186	659440.72	2216132.66	Аналитический метод	0.10	–
2187	659440.11	2216123.49	Аналитический метод	0.10	–
2188	659439.33	2216118.39	Аналитический метод	0.10	–
2189	659438.30	2216112.92	Аналитический метод	0.10	–
2190	659436.55	2216105.54	Аналитический метод	0.10	–
2191	659429.31	2216083.30	Аналитический метод	0.10	–
2192	659422.80	2216066.11	Аналитический метод	0.10	–
2193	659417.20	2216051.81	Аналитический метод	0.10	–
2194	659405.87	2216025.55	Аналитический метод	0.10	–
2195	659393.58	2215995.72	Аналитический метод	0.10	–
2196	659376.22	2215954.21	Аналитический метод	0.10	–
2197	659367.23	2215931.97	Аналитический метод	0.10	–
2198	659352.84	2215898.18	Аналитический метод	0.10	–
2199	659344.95	2215879.26	Аналитический метод	0.10	–
2200	659343.58	2215876.08	Аналитический метод	0.10	–
2201	659342.10	2215874.80	Аналитический метод	0.10	–
2202	659338.04	2215863.74	Аналитический метод	0.10	–
2203	659330.62	2215839.50	Аналитический метод	0.10	–
2204	659325.95	2215820.84	Аналитический метод	0.10	–
2205	659320.05	2215797.09	Аналитический метод	0.10	–
2206	659313.96	2215773.77	Аналитический метод	0.10	–
2207	659306.61	2215745.42	Аналитический метод	0.10	–
2208	659300.43	2215724.73	Аналитический метод	0.10	–
2209	659291.44	2215700.62	Аналитический метод	0.10	–
2210	659285.26	2215686.12	Аналитический метод	0.10	–
2211	659280.31	2215675.11	Аналитический метод	0.10	–
2212	659275.57	2215661.94	Аналитический метод	0.10	–

2213	659271.62	2215650.28	Аналитический метод	0.10	–
2214	659270.40	2215647.37	Аналитический метод	0.10	–
2215	659264.71	2215632.34	Аналитический метод	0.10	–
2216	659263.40	2215628.29	Аналитический метод	0.10	–
2217	659260.58	2215618.52	Аналитический метод	0.10	–
2218	659259.50	2215614.38	Аналитический метод	0.10	–
2219	659256.13	2215596.78	Аналитический метод	0.10	–
2220	659257.31	2215596.50	Аналитический метод	0.10	–
2221	659257.16	2215595.49	Аналитический метод	0.10	–
2222	659254.79	2215581.58	Аналитический метод	0.10	–
2223	659252.06	2215568.83	Аналитический метод	0.10	–
2224	659250.45	2215561.10	Аналитический метод	0.10	–
2225	659248.15	2215551.77	Аналитический метод	0.10	–
2226	659246.25	2215545.62	Аналитический метод	0.10	–
2227	659237.23	2215519.37	Аналитический метод	0.10	–
2228	659226.98	2215492.70	Аналитический метод	0.10	–
2229	659219.45	2215472.92	Аналитический метод	0.10	–
2230	659213.81	2215458.41	Аналитический метод	0.10	–
2231	659208.98	2215445.48	Аналитический метод	0.10	–
2232	659200.07	2215423.41	Аналитический метод	0.10	–
2233	659197.47	2215417.49	Аналитический метод	0.10	–
2234	659191.83	2215405.95	Аналитический метод	0.10	–
2235	659188.13	2215399.30	Аналитический метод	0.10	–
2236	659181.40	2215388.68	Аналитический метод	0.10	–
2237	659177.99	2215383.44	Аналитический метод	0.10	–
2238	659169.27	2215370.82	Аналитический метод	0.10	–
2239	659163.98	2215362.69	Аналитический метод	0.10	–
2240	659155.73	2215348.23	Аналитический метод	0.10	–
2241	659149.78	2215335.14	Аналитический метод	0.10	–
2242	659143.90	2215320.78	Аналитический метод	0.10	–
2243	659129.37	2215288.88	Аналитический метод	0.10	–
2244	659119.88	2215270.01	Аналитический метод	0.10	–
2245	659118.12	2215267.00	Аналитический метод	0.10	–
2246	659116.40	2215267.99	Аналитический метод	0.10	–
2247	659110.49	2215256.98	Аналитический метод	0.10	–
2248	659107.48	2215251.87	Аналитический метод	0.10	–
2249	659103.52	2215245.30	Аналитический метод	0.10	–
2250	659096.35	2215235.11	Аналитический метод	0.10	–
2251	659089.48	2215224.01	Аналитический метод	0.10	–
2252	659083.77	2215212.84	Аналитический метод	0.10	–
2253	659079.51	2215202.83	Аналитический метод	0.10	–
2254	659080.59	2215202.04	Аналитический метод	0.10	–
2255	659074.80	2215186.94	Аналитический метод	0.10	–
2256	659070.46	2215175.25	Аналитический метод	0.10	–
2257	659065.78	2215161.51	Аналитический метод	0.10	–
2258	659062.95	2215151.48	Аналитический метод	0.10	–
2259	659061.28	2215143.77	Аналитический метод	0.10	–
2260	659059.77	2215135.69	Аналитический метод	0.10	–
2261	659058.40	2215126.57	Аналитический метод	0.10	–
2262	659056.68	2215108.09	Аналитический метод	0.10	–
2263	659055.67	2215098.76	Аналитический метод	0.10	–
2264	659052.39	2215066.02	Аналитический метод	0.10	–
2265	659046.52	2215009.05	Аналитический метод	0.10	–
2266	659043.93	2214988.23	Аналитический метод	0.10	–
2267	659041.16	2214968.68	Аналитический метод	0.10	–
2268	659038.33	2214953.32	Аналитический метод	0.10	–
2269	659033.83	2214935.02	Аналитический метод	0.10	–
2270	659028.51	2214918.09	Аналитический метод	0.10	–
2271	659021.69	2214900.25	Аналитический метод	0.10	–
2272	659017.46	2214890.37	Аналитический метод	0.10	–
2273	659008.22	2214871.20	Аналитический метод	0.10	–
2274	659001.53	2214859.45	Аналитический метод	0.10	–
2275	658978.13	2214822.06	Аналитический метод	0.10	–
2276	658972.80	2214813.74	Аналитический метод	0.10	–
2277	658968.84	2214812.32	Аналитический метод	0.10	–
2278	658957.61	2214793.71	Аналитический метод	0.10	–
2279	658947.06	2214777.24	Аналитический метод	0.10	–

2280	658941.25	2214769.67	Аналитический метод	0.10	–
2281	658935.86	2214763.69	Аналитический метод	0.10	–
2282	658925.27	2214753.57	Аналитический метод	0.10	–
2283	658914.41	2214745.12	Аналитический метод	0.10	–
2284	658885.25	2214722.75	Аналитический метод	0.10	–
2285	658849.10	2214695.25	Аналитический метод	0.10	–
2286	658818.35	2214672.13	Аналитический метод	0.10	–
2287	658807.28	2214663.99	Аналитический метод	0.10	–
2288	658801.21	2214658.69	Аналитический метод	0.10	–
2289	658796.28	2214653.65	Аналитический метод	0.10	–
2290	658788.94	2214644.75	Аналитический метод	0.10	–
2291	658784.12	2214637.62	Аналитический метод	0.10	–
2292	658732.52	2214558.88	Аналитический метод	0.10	–
2293	658711.67	2214526.81	Аналитический метод	0.10	–
2294	658696.75	2214504.88	Аналитический метод	0.10	–
2295	658696.05	2214505.34	Аналитический метод	0.10	–
2296	658688.86	2214494.36	Аналитический метод	0.10	–
2297	658689.32	2214494.09	Аналитический метод	0.10	–
2298	658687.33	2214491.26	Аналитический метод	0.10	–
2299	658686.43	2214490.43	Аналитический метод	0.10	–
2300	658678.98	2214490.85	Аналитический метод	0.10	–
2301	658648.90	2214492.53	Аналитический метод	0.10	–
2302	658673.16	2214478.53	Аналитический метод	0.10	–
2303	658695.92	2214465.21	Аналитический метод	0.10	–
2304	658721.06	2214450.72	Аналитический метод	0.10	–
2305	658744.67	2214436.45	Аналитический метод	0.10	–
2306	658764.35	2214424.79	Аналитический метод	0.10	–
2307	658766.39	2214423.58	Аналитический метод	0.10	–
2308	658769.69	2214423.45	Аналитический метод	0.10	–
2309	658773.14	2214424.39	Аналитический метод	0.10	–
2310	658776.52	2214425.83	Аналитический метод	0.10	–
2311	658777.35	2214426.37	Аналитический метод	0.10	–
2312	658724.21	2214500.62	Аналитический метод	0.10	–
2313	658749.54	2214539.39	Аналитический метод	0.10	–
2314	658810.24	2214630.64	Аналитический метод	0.10	–
2315	658824.66	2214645.41	Аналитический метод	0.10	–
2316	658847.29	2214662.92	Аналитический метод	0.10	–
2317	658895.49	2214699.58	Аналитический метод	0.10	–
2318	658927.86	2214723.32	Аналитический метод	0.10	–
2319	658947.02	2214738.23	Аналитический метод	0.10	–
2320	658955.29	2214746.62	Аналитический метод	0.10	–
2321	658960.63	2214751.38	Аналитический метод	0.10	–
2322	659037.56	2214874.68	Аналитический метод	0.10	–
2323	659037.34	2214877.50	Аналитический метод	0.10	–
2324	659044.60	2214894.17	Аналитический метод	0.10	–
2325	659048.91	2214906.63	Аналитический метод	0.10	–
2326	659054.55	2214922.83	Аналитический метод	0.10	–
2327	659060.48	2214944.14	Аналитический метод	0.10	–
2328	659062.18	2214952.12	Аналитический метод	0.10	–
2329	659066.28	2214974.28	Аналитический метод	0.10	–
2330	659070.17	2215018.31	Аналитический метод	0.10	–
2331	659076.12	2215073.92	Аналитический метод	0.10	–
2332	659078.87	2215104.40	Аналитический метод	0.10	–
2333	659081.14	2215123.47	Аналитический метод	0.10	–
2334	659081.98	2215129.13	Аналитический метод	0.10	–
2335	659084.17	2215140.55	Аналитический метод	0.10	–
2336	659086.05	2215148.05	Аналитический метод	0.10	–
2337	659089.47	2215158.82	Аналитический метод	0.10	–
2338	659092.68	2215167.64	Аналитический метод	0.10	–
2339	659097.46	2215176.40	Аналитический метод	0.10	–
2340	659103.98	2215192.28	Аналитический метод	0.10	–
2341	659106.65	2215198.31	Аналитический метод	0.10	–
2342	659112.57	2215211.78	Аналитический метод	0.10	–
2343	659121.44	2215224.94	Аналитический метод	0.10	–
2344	659125.57	2215231.47	Аналитический метод	0.10	–
2345	659129.80	2215237.29	Аналитический метод	0.10	–
2346	659135.46	2215246.89	Аналитический метод	0.10	–

2347	659137.41	2215245.81	Аналитический метод	0.10	–
2348	659144.18	2215258.06	Аналитический метод	0.10	–
2349	659141.87	2215259.35	Аналитический метод	0.10	–
2350	659145.90	2215268.37	Аналитический метод	0.10	–
2351	659151.49	2215283.14	Аналитический метод	0.10	–
2352	659161.07	2215304.93	Аналитический метод	0.10	–
2353	659167.60	2215319.34	Аналитический метод	0.10	–
2354	659172.92	2215330.27	Аналитический метод	0.10	–
2355	659180.18	2215344.63	Аналитический метод	0.10	–
2356	659186.28	2215354.46	Аналитический метод	0.10	–
2357	659196.80	2215370.91	Аналитический метод	0.10	–
2358	659201.88	2215376.99	Аналитический метод	0.10	–
2359	659207.22	2215384.59	Аналитический метод	0.10	–
2360	659212.77	2215395.31	Аналитический метод	0.10	–
2361	659218.42	2215406.34	Аналитический метод	0.10	–
2362	659223.42	2215417.70	Аналитический метод	0.10	–
2363	659225.04	2215421.65	Аналитический метод	0.10	–
2364	659227.80	2215429.27	Аналитический метод	0.10	–
2365	659232.75	2215442.60	Аналитический метод	0.10	–
2366	659234.77	2215447.96	Аналитический метод	0.10	–
2367	659236.19	2215451.75	Аналитический метод	0.10	–
2368	659239.50	2215457.64	Аналитический метод	0.10	–
2369	659241.44	2215460.99	Аналитический метод	0.10	–
2370	659251.88	2215489.03	Аналитический метод	0.10	–
2371	659252.89	2215493.40	Аналитический метод	0.10	–
2372	659254.44	2215500.86	Аналитический метод	0.10	–
2373	659256.92	2215507.78	Аналитический метод	0.10	–
2374	659259.66	2215515.01	Аналитический метод	0.10	–
2375	659264.88	2215525.97	Аналитический метод	0.10	–
2376	659267.94	2215534.61	Аналитический метод	0.10	–
2377	659269.67	2215539.51	Аналитический метод	0.10	–
2378	659271.56	2215546.11	Аналитический метод	0.10	–
2379	659272.45	2215550.36	Аналитический метод	0.10	–
2380	659274.58	2215562.44	Аналитический метод	0.10	–
2381	659276.69	2215574.18	Аналитический метод	0.10	–
2382	659278.24	2215581.82	Аналитический метод	0.10	–
2383	659281.86	2215597.15	Аналитический метод	0.10	–
2384	659285.99	2215612.10	Аналитический метод	0.10	–
2385	659292.09	2215630.75	Аналитический метод	0.10	–
2386	659294.80	2215637.98	Аналитический метод	0.10	–
2387	659301.49	2215654.08	Аналитический метод	0.10	–
2388	659303.72	2215653.29	Аналитический метод	0.10	–
2389	659308.77	2215666.29	Аналитический метод	0.10	–
2390	659306.71	2215667.05	Аналитический метод	0.10	–
2391	659311.13	2215678.89	Аналитический метод	0.10	–
2392	659319.64	2215700.74	Аналитический метод	0.10	–
2393	659324.33	2215712.56	Аналитический метод	0.10	–
2394	659331.29	2215733.46	Аналитический метод	0.10	–
2395	659336.18	2215751.21	Аналитический метод	0.10	–
2396	659339.18	2215763.54	Аналитический метод	0.10	–
2397	659340.89	2215771.49	Аналитический метод	0.10	–
2398	659346.56	2215798.89	Аналитический метод	0.10	–
2399	659350.04	2215814.38	Аналитический метод	0.10	–
2400	659354.16	2215831.70	Аналитический метод	0.10	–
2401	659357.79	2215844.96	Аналитический метод	0.10	–
2402	659362.35	2215859.97	Аналитический метод	0.10	–
2403	659367.36	2215874.33	Аналитический метод	0.10	–
2404	659374.67	2215893.28	Аналитический метод	0.10	–
2405	659380.79	2215908.56	Аналитический метод	0.10	–
2406	659385.96	2215917.16	Аналитический метод	0.10	–
2407	659398.15	2215945.53	Аналитический метод	0.10	–
2408	659400.66	2215955.34	Аналитический метод	0.10	–
2409	659418.41	2215997.29	Аналитический метод	0.10	–
2410	659440.08	2216048.91	Аналитический метод	0.10	–
2411	659446.39	2216063.78	Аналитический метод	0.10	–
2412	659450.47	2216074.55	Аналитический метод	0.10	–
2413	659450.99	2216074.36	Аналитический метод	0.10	–

2414	659453.91	2216080.30	Аналитический метод	0.10	–
2415	659454.88	2216082.69	Аналитический метод	0.10	–
2416	659455.15	2216082.98	Аналитический метод	0.10	–
2417	659455.67	2216083.24	Аналитический метод	0.10	–
2418	659457.85	2216083.31	Аналитический метод	0.10	–
2419	659462.36	2216082.33	Аналитический метод	0.10	–
2420	659463.25	2216082.85	Аналитический метод	0.10	–
2421	659469.50	2216080.80	Аналитический метод	0.10	–
2422	659508.60	2216067.91	Аналитический метод	0.10	–
2423	659497.71	2216079.76	Аналитический метод	0.10	–
2424	659483.85	2216095.19	Аналитический метод	0.10	–
2425	659479.60	2216099.94	Аналитический метод	0.10	–
2426	659469.94	2216104.86	Аналитический метод	0.10	–
2427	659468.23	2216107.01	Аналитический метод	0.10	–
2428	659465.74	2216108.46	Аналитический метод	0.10	–
2429	659464.50	2216109.24	Аналитический метод	0.10	–
2430	659463.62	2216110.42	Аналитический метод	0.10	–
2431	659463.36	2216111.32	Аналитический метод	0.10	–
2432	659463.27	2216114.39	Аналитический метод	0.10	–
2433	659462.73	2216115.82	Аналитический метод	0.10	–
2434	659463.25	2216119.37	Аналитический метод	0.10	–
2435	659463.68	2216123.80	Аналитический метод	0.10	–
2436	659464.04	2216130.88	Аналитический метод	0.10	–
2437	659463.66	2216139.37	Аналитический метод	0.10	–
2438	659462.61	2216147.62	Аналитический метод	0.10	–
2439	659461.58	2216153.81	Аналитический метод	0.10	–
2440	659459.91	2216162.05	Аналитический метод	0.10	–
2441	659457.42	2216171.39	Аналитический метод	0.10	–
2442	659453.52	2216181.23	Аналитический метод	0.10	–
2443	659449.34	2216190.05	Аналитический метод	0.10	–
2444	659433.88	2216217.70	Аналитический метод	0.10	–
2445	659430.56	2216226.50	Аналитический метод	0.10	–
2446	659422.33	2216240.89	Аналитический метод	0.10	–
2447	659415.30	2216253.28	Аналитический метод	0.10	–
2448	659408.96	2216261.29	Аналитический метод	0.10	–
2449	659392.01	2216291.04	Аналитический метод	0.10	–
2450	659362.77	2216343.16	Аналитический метод	0.10	–
2451	659355.90	2216356.98	Аналитический метод	0.10	–
2452	659351.09	2216368.98	Аналитический метод	0.10	–
2453	659346.60	2216382.22	Аналитический метод	0.10	–
2454	659335.07	2216430.40	Аналитический метод	0.10	–
2455	659333.18	2216439.70	Аналитический метод	0.10	–
2456	659331.58	2216450.91	Аналитический метод	0.10	–
2457	659331.37	2216462.04	Аналитический метод	0.10	–
2458	659331.82	2216468.11	Аналитический метод	0.10	–
2459	659332.58	2216472.77	Аналитический метод	0.10	–
2460	659335.66	2216487.92	Аналитический метод	0.10	–
2461	659345.09	2216520.15	Аналитический метод	0.10	–
2462	659348.44	2216533.00	Аналитический метод	0.10	–
2463	659349.40	2216539.76	Аналитический метод	0.10	–
2464	659349.40	2216567.43	Аналитический метод	0.10	–
2465	659349.08	2216569.78	Аналитический метод	0.10	–
2466	659346.57	2216588.81	Аналитический метод	0.10	–
2467	659344.40	2216606.66	Аналитический метод	0.10	–
2468	659340.81	2216638.20	Аналитический метод	0.10	–
2469	659338.34	2216664.00	Аналитический метод	0.10	–
2470	659337.31	2216683.04	Аналитический метод	0.10	–
2471	659337.40	2216684.07	Аналитический метод	0.10	–
2472	659339.23	2216684.13	Аналитический метод	0.10	–
2473	659339.17	2216738.45	Аналитический метод	0.10	–
2474	659339.17	2216758.69	Аналитический метод	0.10	–
2475	659339.56	2216800.74	Аналитический метод	0.10	–
2476	659340.26	2216832.01	Аналитический метод	0.10	–
2477	659339.85	2216849.10	Аналитический метод	0.10	–
2478	659339.28	2216857.29	Аналитический метод	0.10	–
2479	659338.18	2216869.26	Аналитический метод	0.10	–
2480	659336.71	2216887.23	Аналитический метод	0.10	–

2481	659336.08	2216893.32	Аналитический метод	0.10	–
2482	659334.56	2216905.80	Аналитический метод	0.10	–
2483	659329.74	2216933.10	Аналитический метод	0.10	–
2484	659326.94	2216948.80	Аналитический метод	0.10	–
2485	659324.44	2216964.47	Аналитический метод	0.10	–
2486	659323.36	2216972.27	Аналитический метод	0.10	–
2487	659319.69	2217004.00	Аналитический метод	0.10	–
2488	659317.12	2217026.10	Аналитический метод	0.10	–
2489	659312.72	2217047.81	Аналитический метод	0.10	–
2490	659311.32	2217077.59	Аналитический метод	0.10	–
2491	659309.05	2217103.35	Аналитический метод	0.10	–
2492	659307.33	2217135.03	Аналитический метод	0.10	–
2493	659305.71	2217160.20	Аналитический метод	0.10	–
2494	659304.91	2217162.65	Аналитический метод	0.10	–
2495	659303.95	2217186.74	Аналитический метод	0.10	–
2496	659303.74	2217202.97	Аналитический метод	0.10	–
2497	659304.58	2217205.64	Аналитический метод	0.10	–
2498	659304.16	2217218.83	Аналитический метод	0.10	–
2499	659304.95	2217244.04	Аналитический метод	0.10	–
2500	659309.22	2217280.84	Аналитический метод	0.10	–
2501	659311.48	2217296.77	Аналитический метод	0.10	–
2502	659314.02	2217318.77	Аналитический метод	0.10	–
2503	659317.94	2217350.84	Аналитический метод	0.10	–
2504	659321.28	2217372.42	Аналитический метод	0.10	–
2505	659327.77	2217408.73	Аналитический метод	0.10	–
2506	659337.98	2217464.89	Аналитический метод	0.10	–
2507	659337.79	2217466.27	Аналитический метод	0.10	–
2508	659339.61	2217475.44	Аналитический метод	0.10	–
2509	659340.60	2217482.73	Аналитический метод	0.10	–
2510	659341.00	2217491.88	Аналитический метод	0.10	–
2511	659340.04	2217499.79	Аналитический метод	0.10	–
2512	659339.11	2217505.20	Аналитический метод	0.10	–
2513	659336.79	2217511.18	Аналитический метод	0.10	–
2514	659331.13	2217519.85	Аналитический метод	0.10	–
2515	659329.35	2217523.30	Аналитический метод	0.10	–
2516	659329.22	2217524.24	Аналитический метод	0.10	–
2517	659329.52	2217526.11	Аналитический метод	0.10	–
2518	659330.41	2217527.82	Аналитический метод	0.10	–
2519	659339.52	2217538.61	Аналитический метод	0.10	–
2520	659345.41	2217544.91	Аналитический метод	0.10	–
2521	659347.67	2217547.76	Аналитический метод	0.10	–
2522	659351.99	2217556.42	Аналитический метод	0.10	–
2523	659334.26	2217563.19	Аналитический метод	0.10	–
2524	659329.68	2217556.71	Аналитический метод	0.10	–
2525	659310.39	2217539.01	Аналитический метод	0.10	–
2526	659309.24	2217538.46	Аналитический метод	0.10	–
2527	659307.80	2217538.16	Аналитический метод	0.10	–
2528	659306.76	2217538.26	Аналитический метод	0.10	–
2529	659304.03	2217538.94	Аналитический метод	0.10	–
2530	659302.21	2217540.42	Аналитический метод	0.10	–
2531	659258.78	2217556.61	Аналитический метод	0.10	–
2532	659250.66	2217560.28	Аналитический метод	0.10	–
2533	659243.34	2217563.82	Аналитический метод	0.10	–
2534	659235.59	2217568.18	Аналитический метод	0.10	–
2535	659227.84	2217573.37	Аналитический метод	0.10	–
2536	659221.39	2217578.95	Аналитический метод	0.10	–
2537	659217.54	2217582.91	Аналитический метод	0.10	–
2538	659213.03	2217588.23	Аналитический метод	0.10	–
2539	659208.37	2217594.92	Аналитический метод	0.10	–
2540	659201.74	2217608.08	Аналитический метод	0.10	–
2541	659201.10	2217608.53	Аналитический метод	0.10	–
2542	659197.91	2217616.75	Аналитический метод	0.10	–
2543	659195.33	2217628.83	Аналитический метод	0.10	–
2544	659194.56	2217641.40	Аналитический метод	0.10	–
2545	659194.71	2217652.90	Аналитический метод	0.10	–
2546	659195.53	2217663.43	Аналитический метод	0.10	–
2547	659198.32	2217700.57	Аналитический метод	0.10	–




2548	659199.47	2217718.14	Аналитический метод	0.10	–
2549	659204.40	2217717.81	Аналитический метод	0.10	–
2550	659204.30	2217716.31	Аналитический метод	0.10	–
2551	659215.27	2217715.58	Аналитический метод	0.10	–
2552	659215.74	2217722.51	Аналитический метод	0.10	–
2553	659218.67	2217723.95	Аналитический метод	0.10	–
2554	659217.61	2217726.10	Аналитический метод	0.10	–
2555	659214.55	2217727.25	Аналитический метод	0.10	–
2556	659216.82	2217761.24	Аналитический метод	0.10	–
2557	659218.32	2217761.14	Аналитический метод	0.10	–
2558	659219.06	2217772.12	Аналитический метод	0.10	–
2559	659217.56	2217772.22	Аналитический метод	0.10	–
2560	659218.96	2217793.17	Аналитический метод	0.10	–
2561	659220.46	2217793.07	Аналитический метод	0.10	–
2562	659221.19	2217804.04	Аналитический метод	0.10	–
2563	659210.19	2217804.42	Аналитический метод	0.10	–
2564	659209.48	2217793.80	Аналитический метод	0.10	–
2565	659210.98	2217793.70	Аналитический метод	0.10	–
2566	659209.58	2217772.75	Аналитический метод	0.10	–
2567	659208.08	2217772.85	Аналитический метод	0.10	–
2568	659207.35	2217761.88	Аналитический метод	0.10	–
2569	659208.84	2217761.78	Аналитический метод	0.10	–
2570	659206.72	2217730.05	Аналитический метод	0.10	–
2571	659204.73	2217729.07	Аналитический метод	0.10	–
2572	659205.62	2217727.25	Аналитический метод	0.10	–
2573	659205.03	2217727.29	Аналитический метод	0.10	–
2574	659204.93	2217725.79	Аналитический метод	0.10	–
2575	659199.68	2217726.14	Аналитический метод	0.10	–
2576	659200.43	2217729.55	Аналитический метод	0.10	–
2577	659202.10	2217750.90	Аналитический метод	0.10	–
2578	659199.86	2217755.22	Аналитический метод	0.10	–
2579	659195.95	2217756.87	Аналитический метод	0.10	–
2580	659185.24	2217757.98	Аналитический метод	0.10	–
2581	659184.80	2217758.04	Аналитический метод	0.10	–
2582	659184.57	2217758.20	Аналитический метод	0.10	–
2583	659183.07	2217759.66	Аналитический метод	0.10	–
2584	659183.33	2217765.83	Аналитический метод	0.10	–
2585	659186.96	2217765.55	Аналитический метод	0.10	–
2586	659187.79	2217776.45	Аналитический метод	0.10	–
2587	659183.40	2217776.78	Аналитический метод	0.10	–
2588	659184.37	2217789.49	Аналитический метод	0.10	–
1976	659164.81	2217790.99	Аналитический метод	0.10	–
–	–	–	–	–	–
2589	659164.59	2217787.39	Аналитический метод	0.10	–
2590	659163.59	2217774.87	Аналитический метод	0.10	–
2591	659163.49	2217773.58	Аналитический метод	0.10	–
2592	659178.70	2217772.42	Аналитический метод	0.10	–
2593	659178.80	2217773.69	Аналитический метод	0.10	–
2594	659179.74	2217786.24	Аналитический метод	0.10	–
2589	659164.59	2217787.39	Аналитический метод	0.10	–
–	–	–	–	–	–
2595	659140.54	2217745.65	Аналитический метод	0.10	–
2596	659134.55	2217746.10	Аналитический метод	0.10	–
2597	659133.78	2217735.94	Аналитический метод	0.10	–
2598	659139.77	2217735.49	Аналитический метод	0.10	–
2595	659140.54	2217745.65	Аналитический метод	0.10	–

3. Сведения о характерных точках части (частей) границы объекта



Обозначение характерных точек части границы	Координаты, м		Метод определения координат характерной точки	Средняя квадратическая погрешность положения характерной точки ( $M_t$ ), м	Описание обозначения точки на местности (при наличии)
	X	Y			
1	2	3	4	5	6

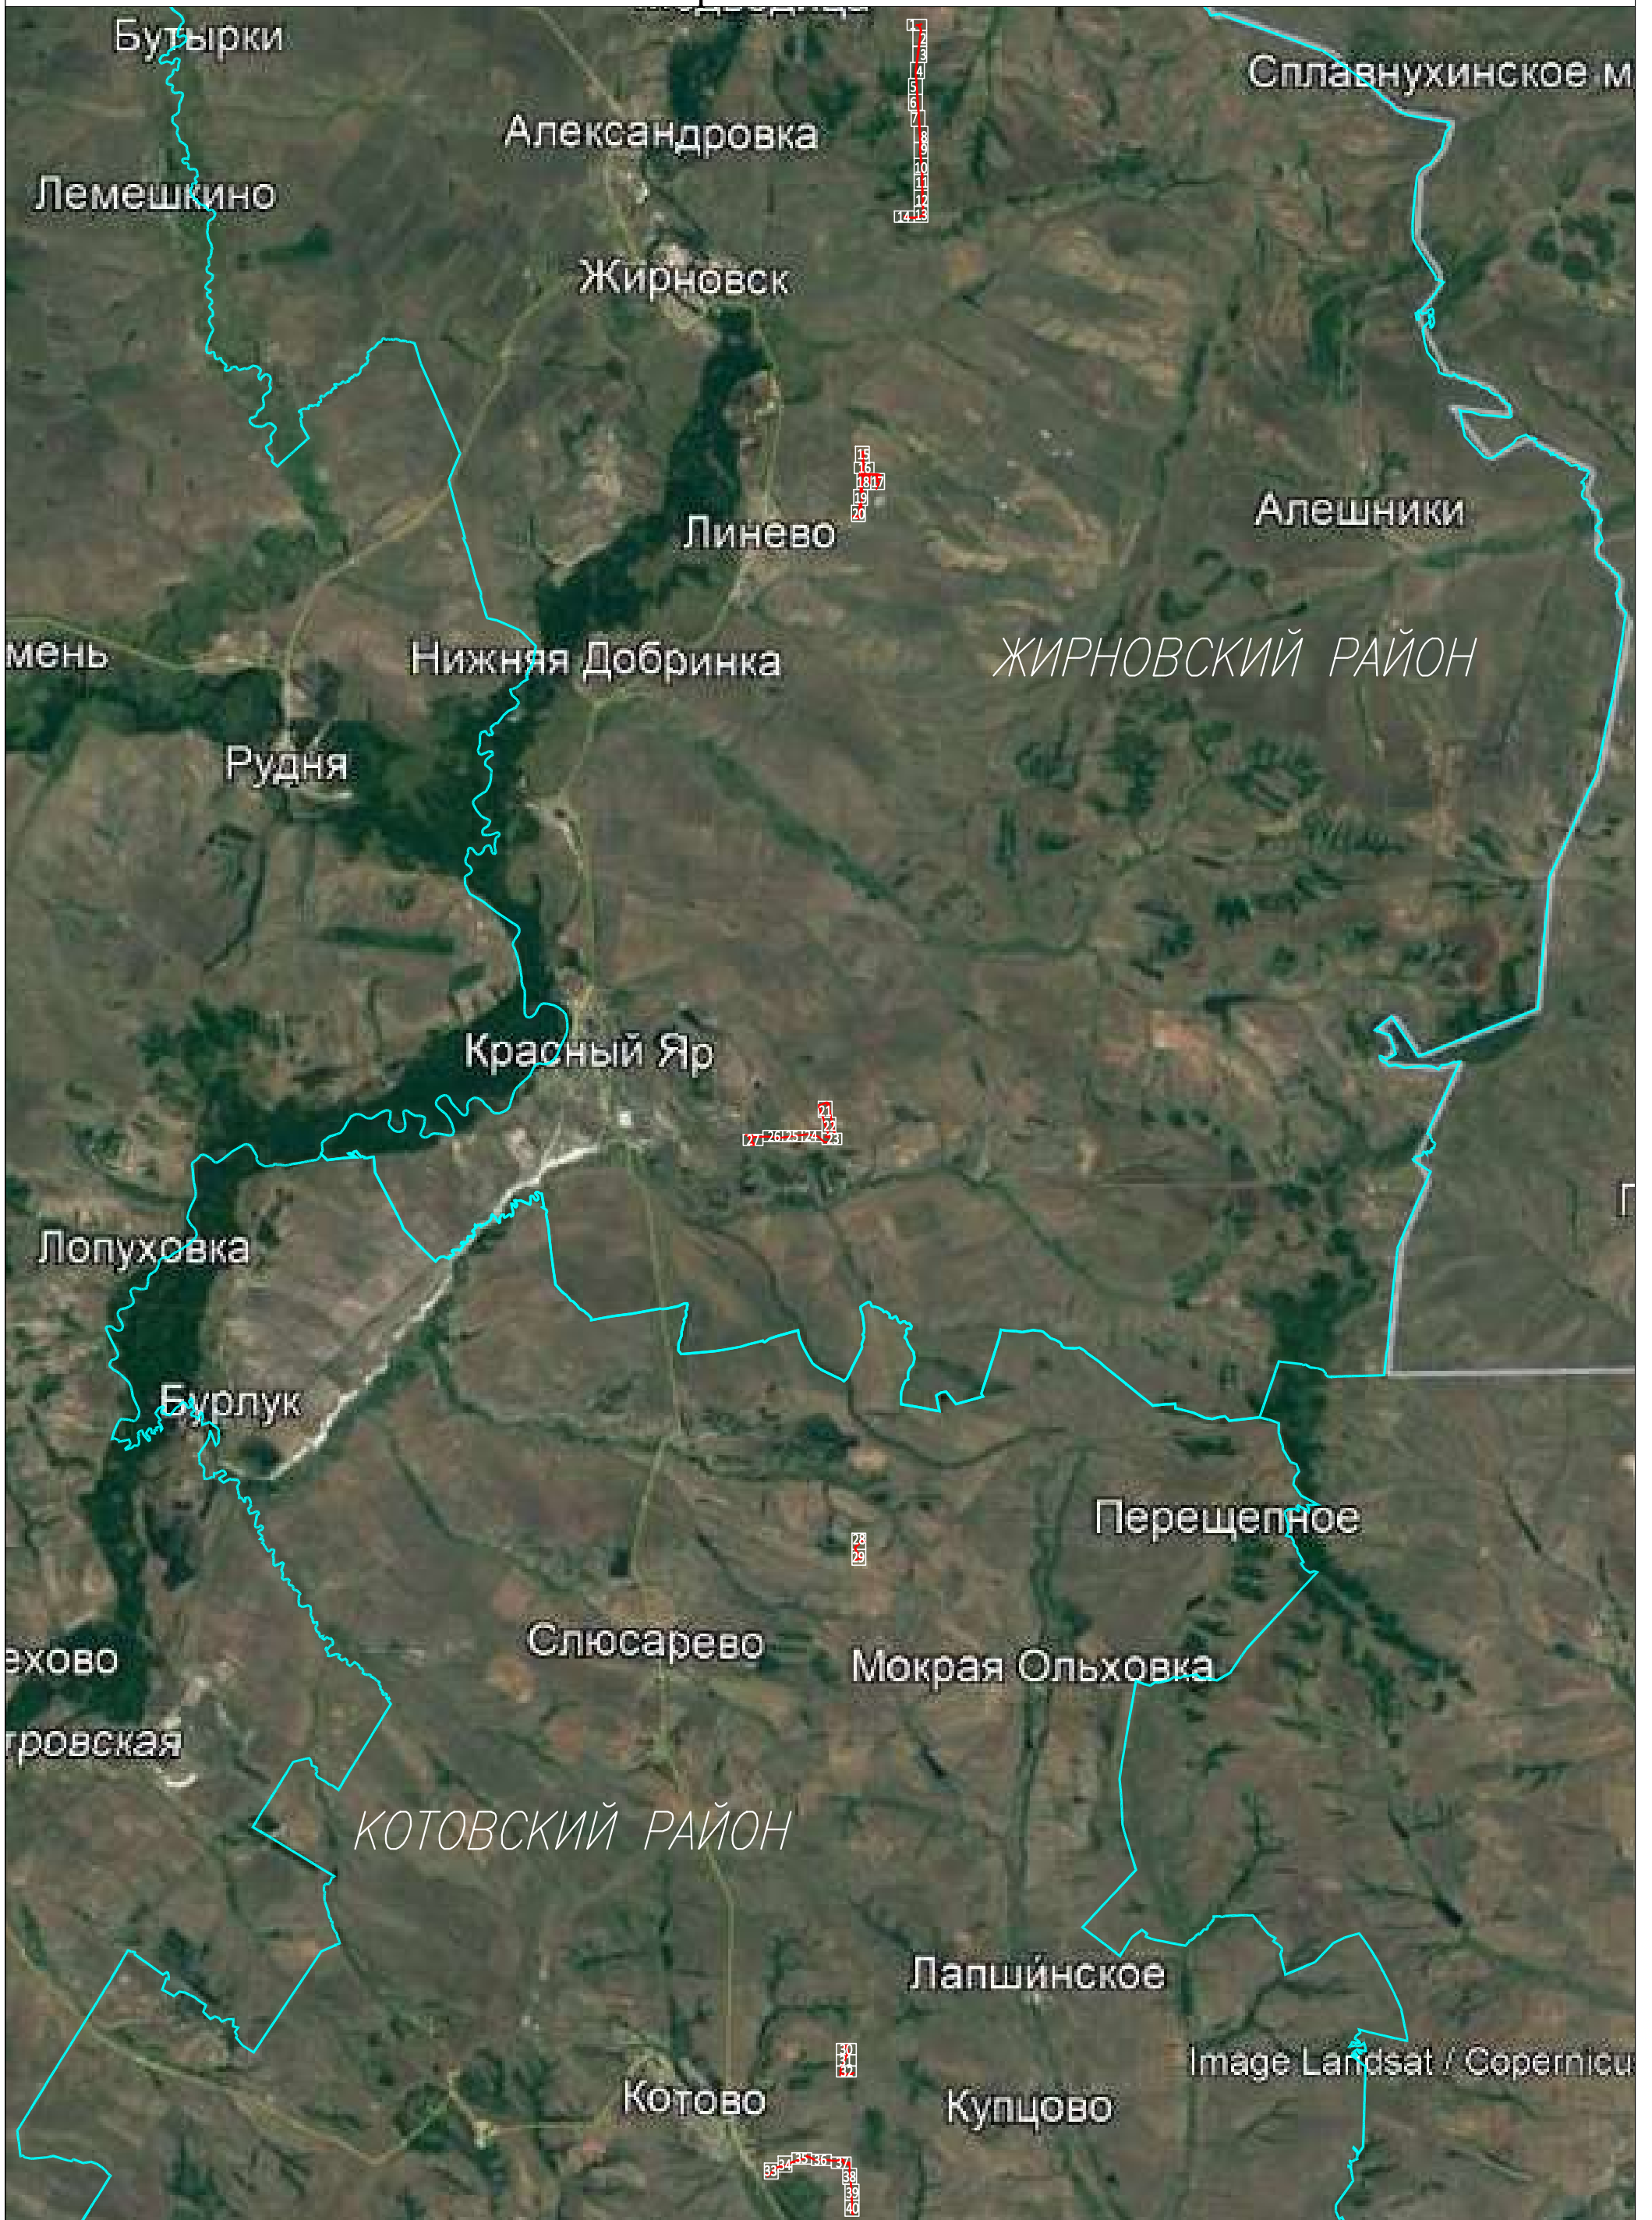

Схема расположения границ публичного сервитута  
Схема расположения листов



Используемые условные знаки и обозначения:

-  - проектная граница публичного сервитута
-  - граница муниципального района

Система координат: МСК-34, зона 2







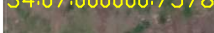
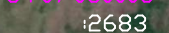
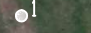
 


# Схема расположения границ публичного сервитута

Волгоградская область  
Жирновский муниципальный район  
Медведицкое сельское поселение

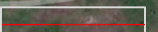


## Используемые условные знаки и обозначения:

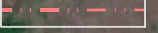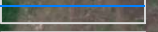-  - проектная граница публичного сервитута
-  - граница земельного участка по сведениям ЕГРН
-  - граница кадастрового квартала по сведениям ЕГРН
-  - граница сельского поселения
-  - проектное местоположение инженерного сооружения
-  - существующая часть границы земельного участка, сведения о которой не достаточны для определения ее местоположения
-  34:07:000000:7578 - номер земельного участка по сведениям ЕГРН в отношении которого испрашивается публичный сервитут
-  34:07:030003 - номер кадастрового квартала по сведениям ЕГРН
-  :2683 - номер земельного участка по сведениям ЕГРН
-  1 - обозначение характерных точек границ публичного сервитута

Масштаб 1:2000

Схема расположения листов

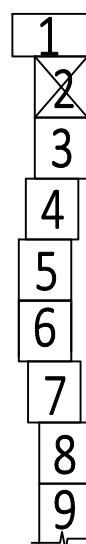

Система координат: МСК-34, зона 2  
Лист 2

# Схема расположения границ публичного сервитута

Волгоградская область  
Жирновский муниципальный район  
Медведицкое сельское поселение



Масштаб 1:2000

Используемые условные знаки и обозначения:



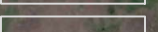





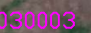

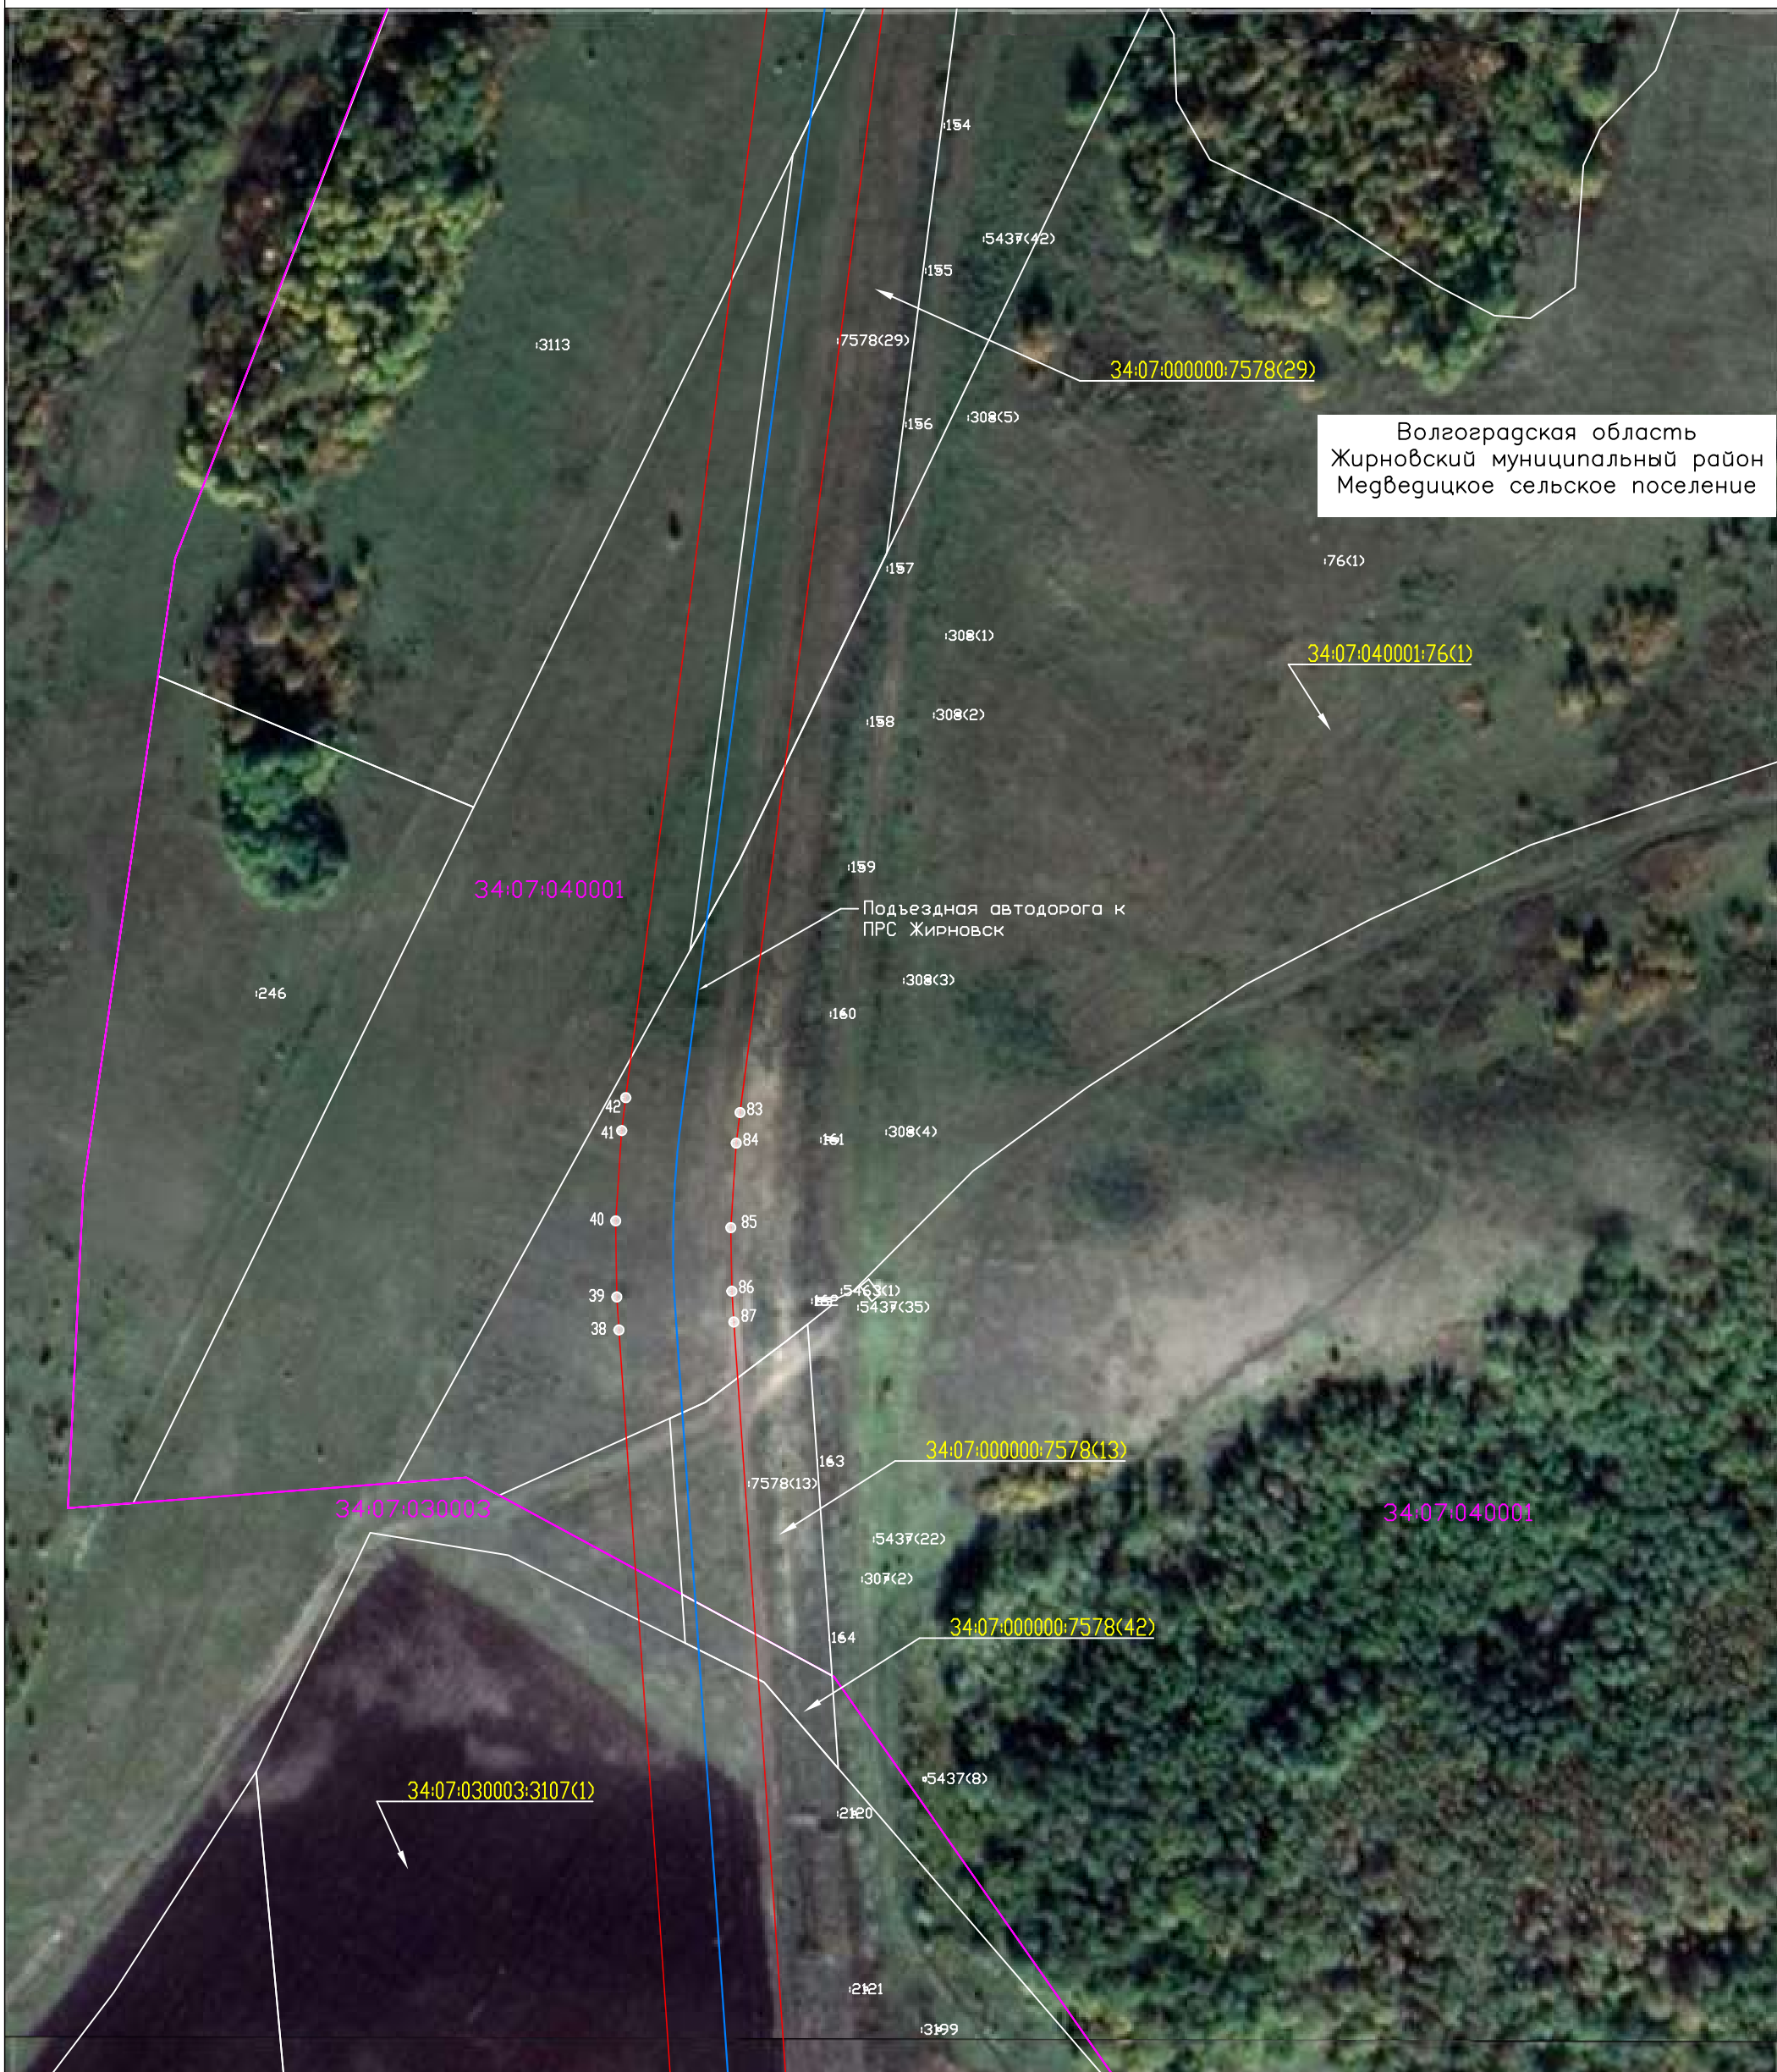
-  - проектная граница публичного сервитута
-  - граница земельного участка по сведениям ЕГРН
-  - граница кадастрового квартала по сведениям ЕГРН
-  - граница сельского поселения
-  - проектное местоположение инженерного сооружения
-  - существующая часть границы земельного участка, сведения о которой не достаточны для определения ее местоположения
-  34:07:000000:7578 - номер земельного участка по сведениям ЕГРН в отношении которого испрашивается публичный сервитут
-  34:07:030003 - номер кадастрового квартала по сведениям ЕГРН
-  2683 - номер земельного участка по сведениям ЕГРН
-  1 - обозначение характерных точек границ публичного сервитута

Схема расположения листов

1
2
3
4
5
6
7
8
9

Система координат: МСК-34, зона 2  
Лист 3
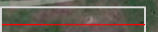
# Схема расположения границ публичного сервитута

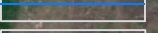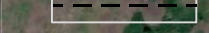

Волгоградская область  
Жирновский муниципальный район  
Медведицкое сельское поселение

Масштаб 1:2000

## Используемые условные знаки и обозначения:







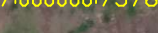





-  - проектная граница публичного сервитута
-  - граница земельного участка по сведениям ЕГРН
-  - граница кадастрового квартала по сведениям ЕГРН
-  - граница сельского поселения
-  - проектное местоположение инженерного сооружения
-  - существующая часть границы земельного участка, сведения о которой не достаточны для определения ее местоположения
-  - номер земельного участка по сведениям ЕГРН в отношении которого испрашивается публичный сервитут
-  - номер кадастрового квартала по сведениям ЕГРН
-  - номер земельного участка по сведениям ЕГРН
-  - обозначение характерных точек границ публичного сервитута

Схема расположения листов

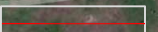

Система координат: МСК-34, зона 2  
Лист 4
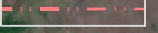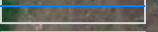
# Схема расположения границ публичного сервитута

 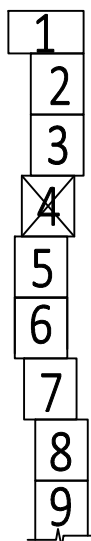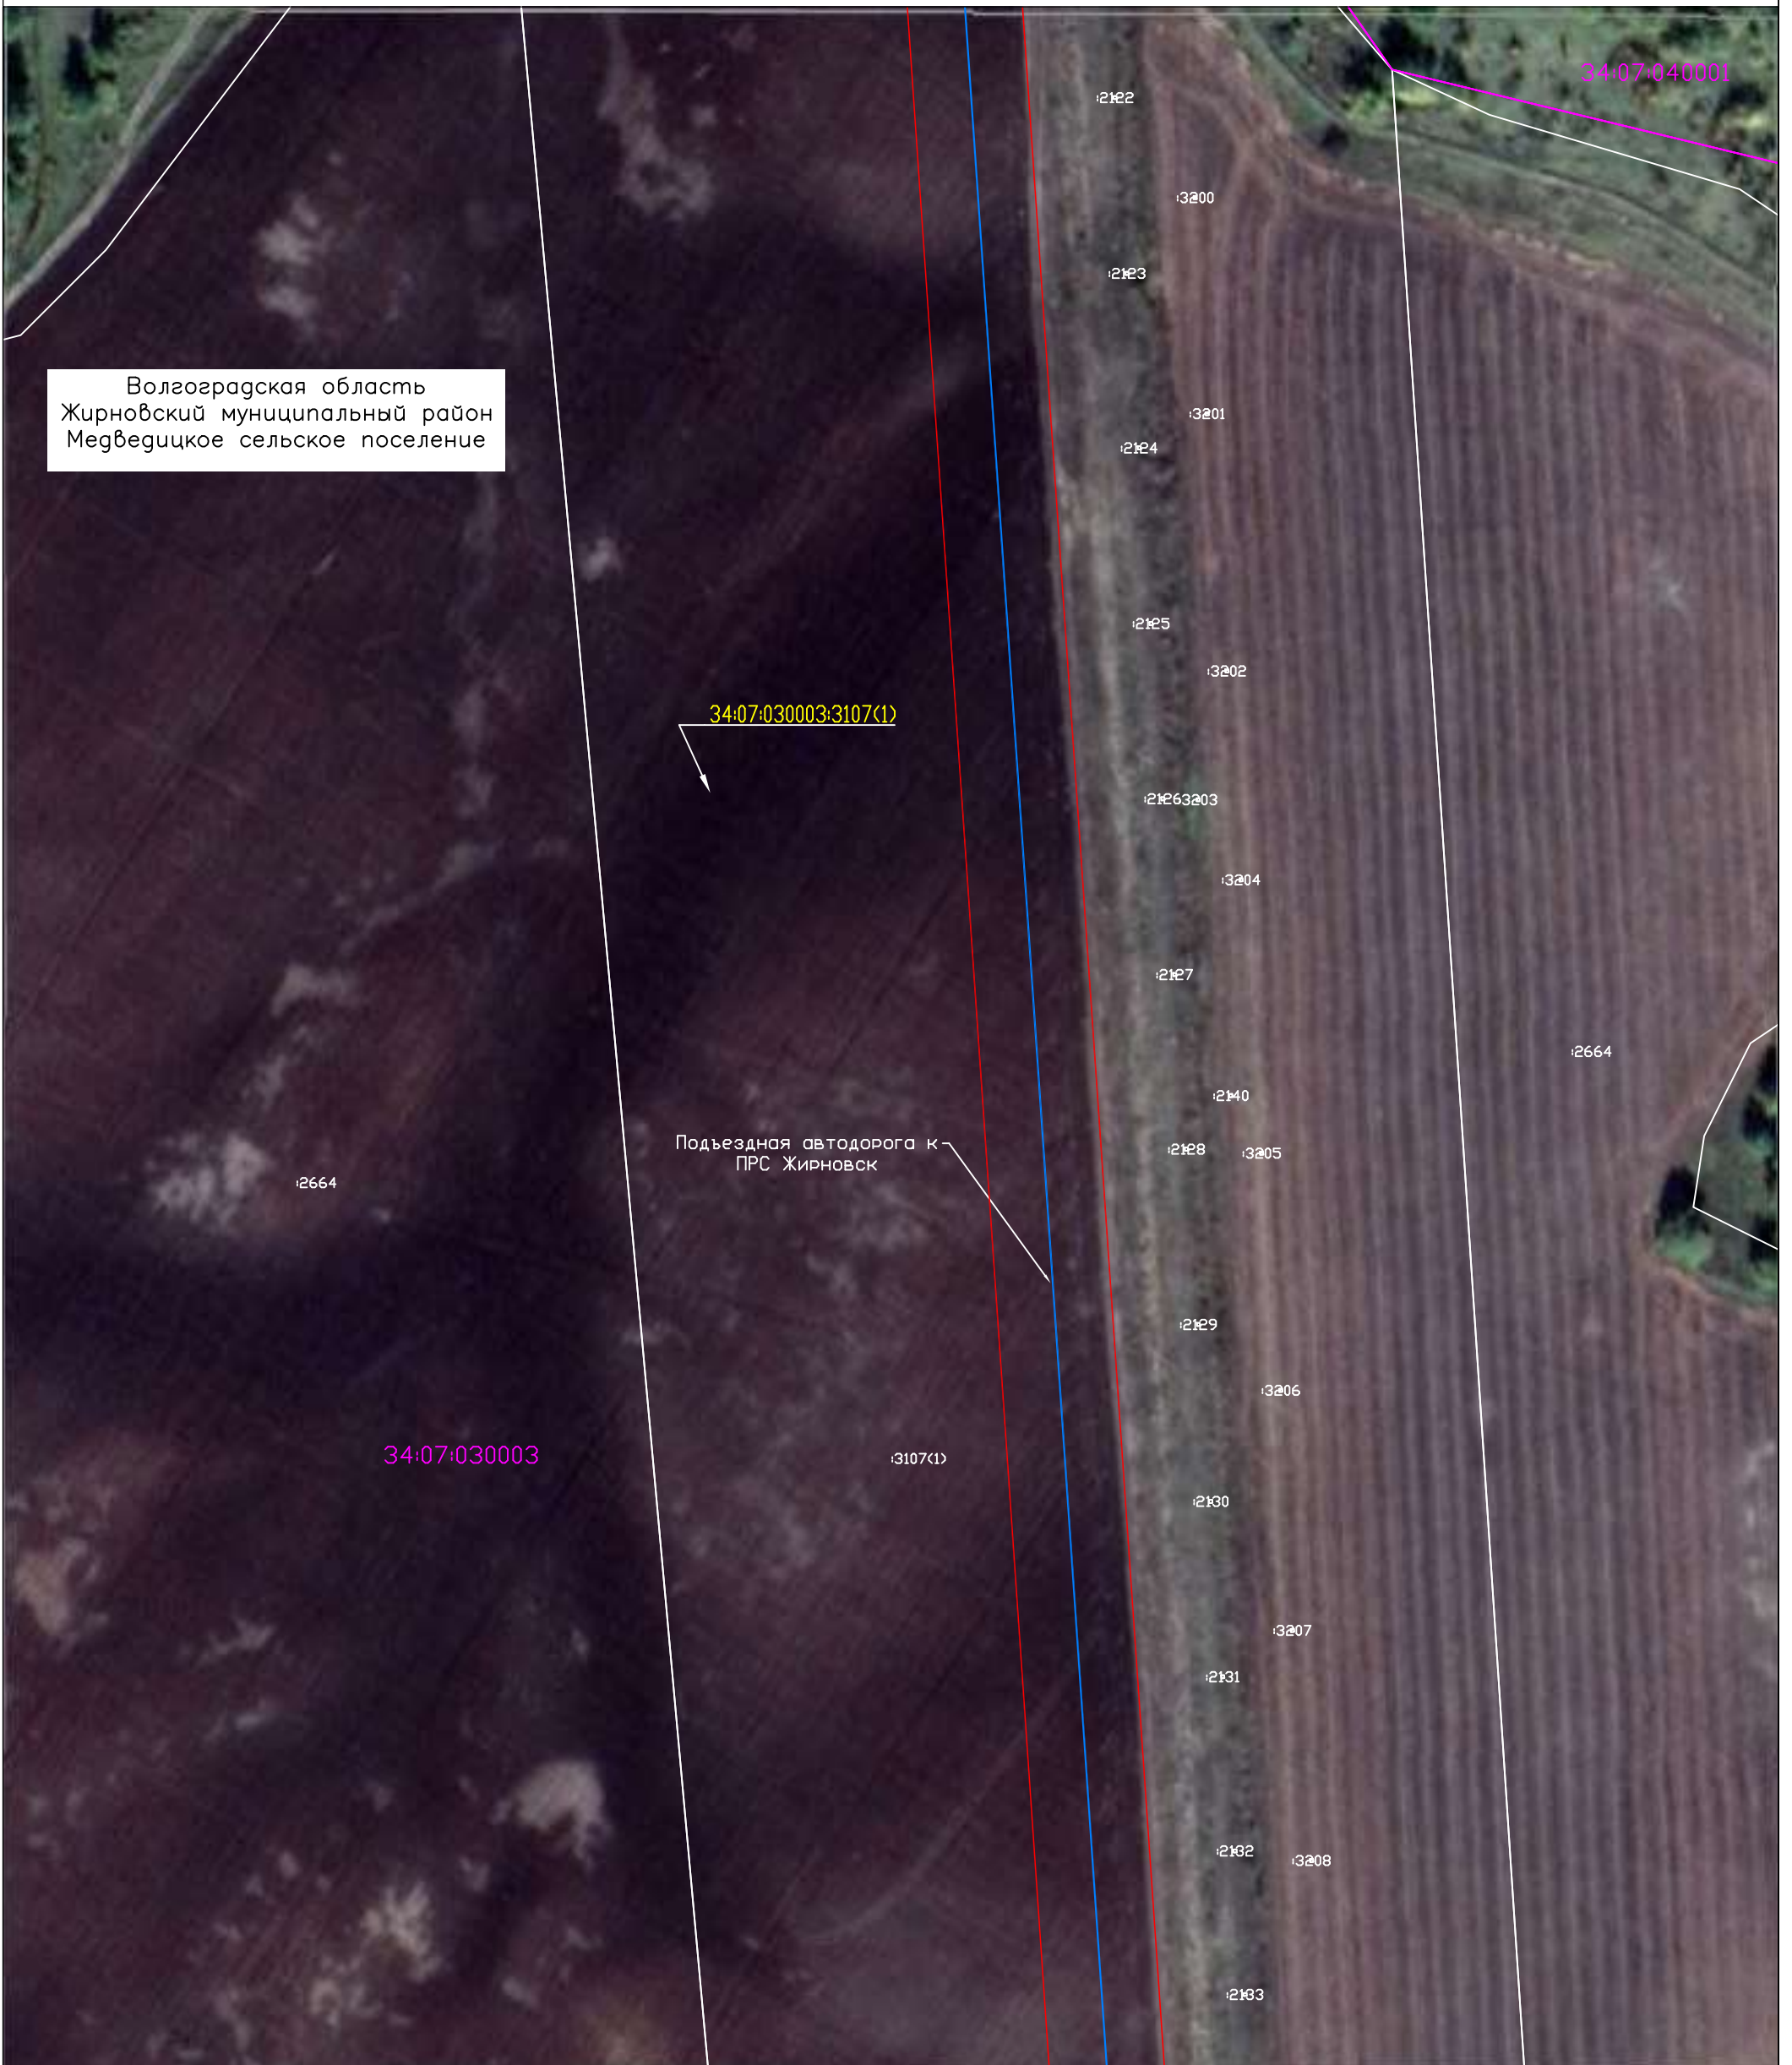

Волгоградская область  
Жирновский муниципальный район  
Медведицкое сельское поселение

34:07:030003:3107(1)

Подъездная автодорога к  
ПРС Жирновск

34:07:030003

3107(1)

34:07:040001

2664

2664

2122

3200

2123

3201

2124

2125

3202

21263203

3204

2127

2140

2128

3205

2129

3206

2130

3207

2131

2132

3208

2133


## Используемые условные знаки и обозначения:

Масштаб 1:2000



- проектная граница публичного сервитута
- граница земельного участка по сведениям ЕГРН
- граница кадастрового квартала по сведениям ЕГРН
- граница сельского поселения
- проектное местоположение инженерного сооружения
- существующая часть границы земельного участка, сведения о которой не достаточны для определения ее местоположения
- номер земельного участка по сведениям ЕГРН в отношении которого испрашивается публичный сервитут
- номер кадастрового квартала по сведениям ЕГРН
- номер земельного участка по сведениям ЕГРН
- обозначение характерных точек границ публичного сервитута

Схема расположения листов

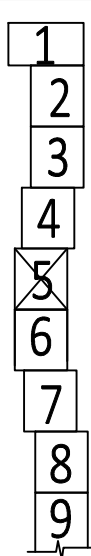


Система координат: МСК-34, зона 2  
Лист 5



# Схема расположения границ публичного сервитута

Волгоградская область  
Жирновский муниципальный район  
Медведицкое сельское поселение

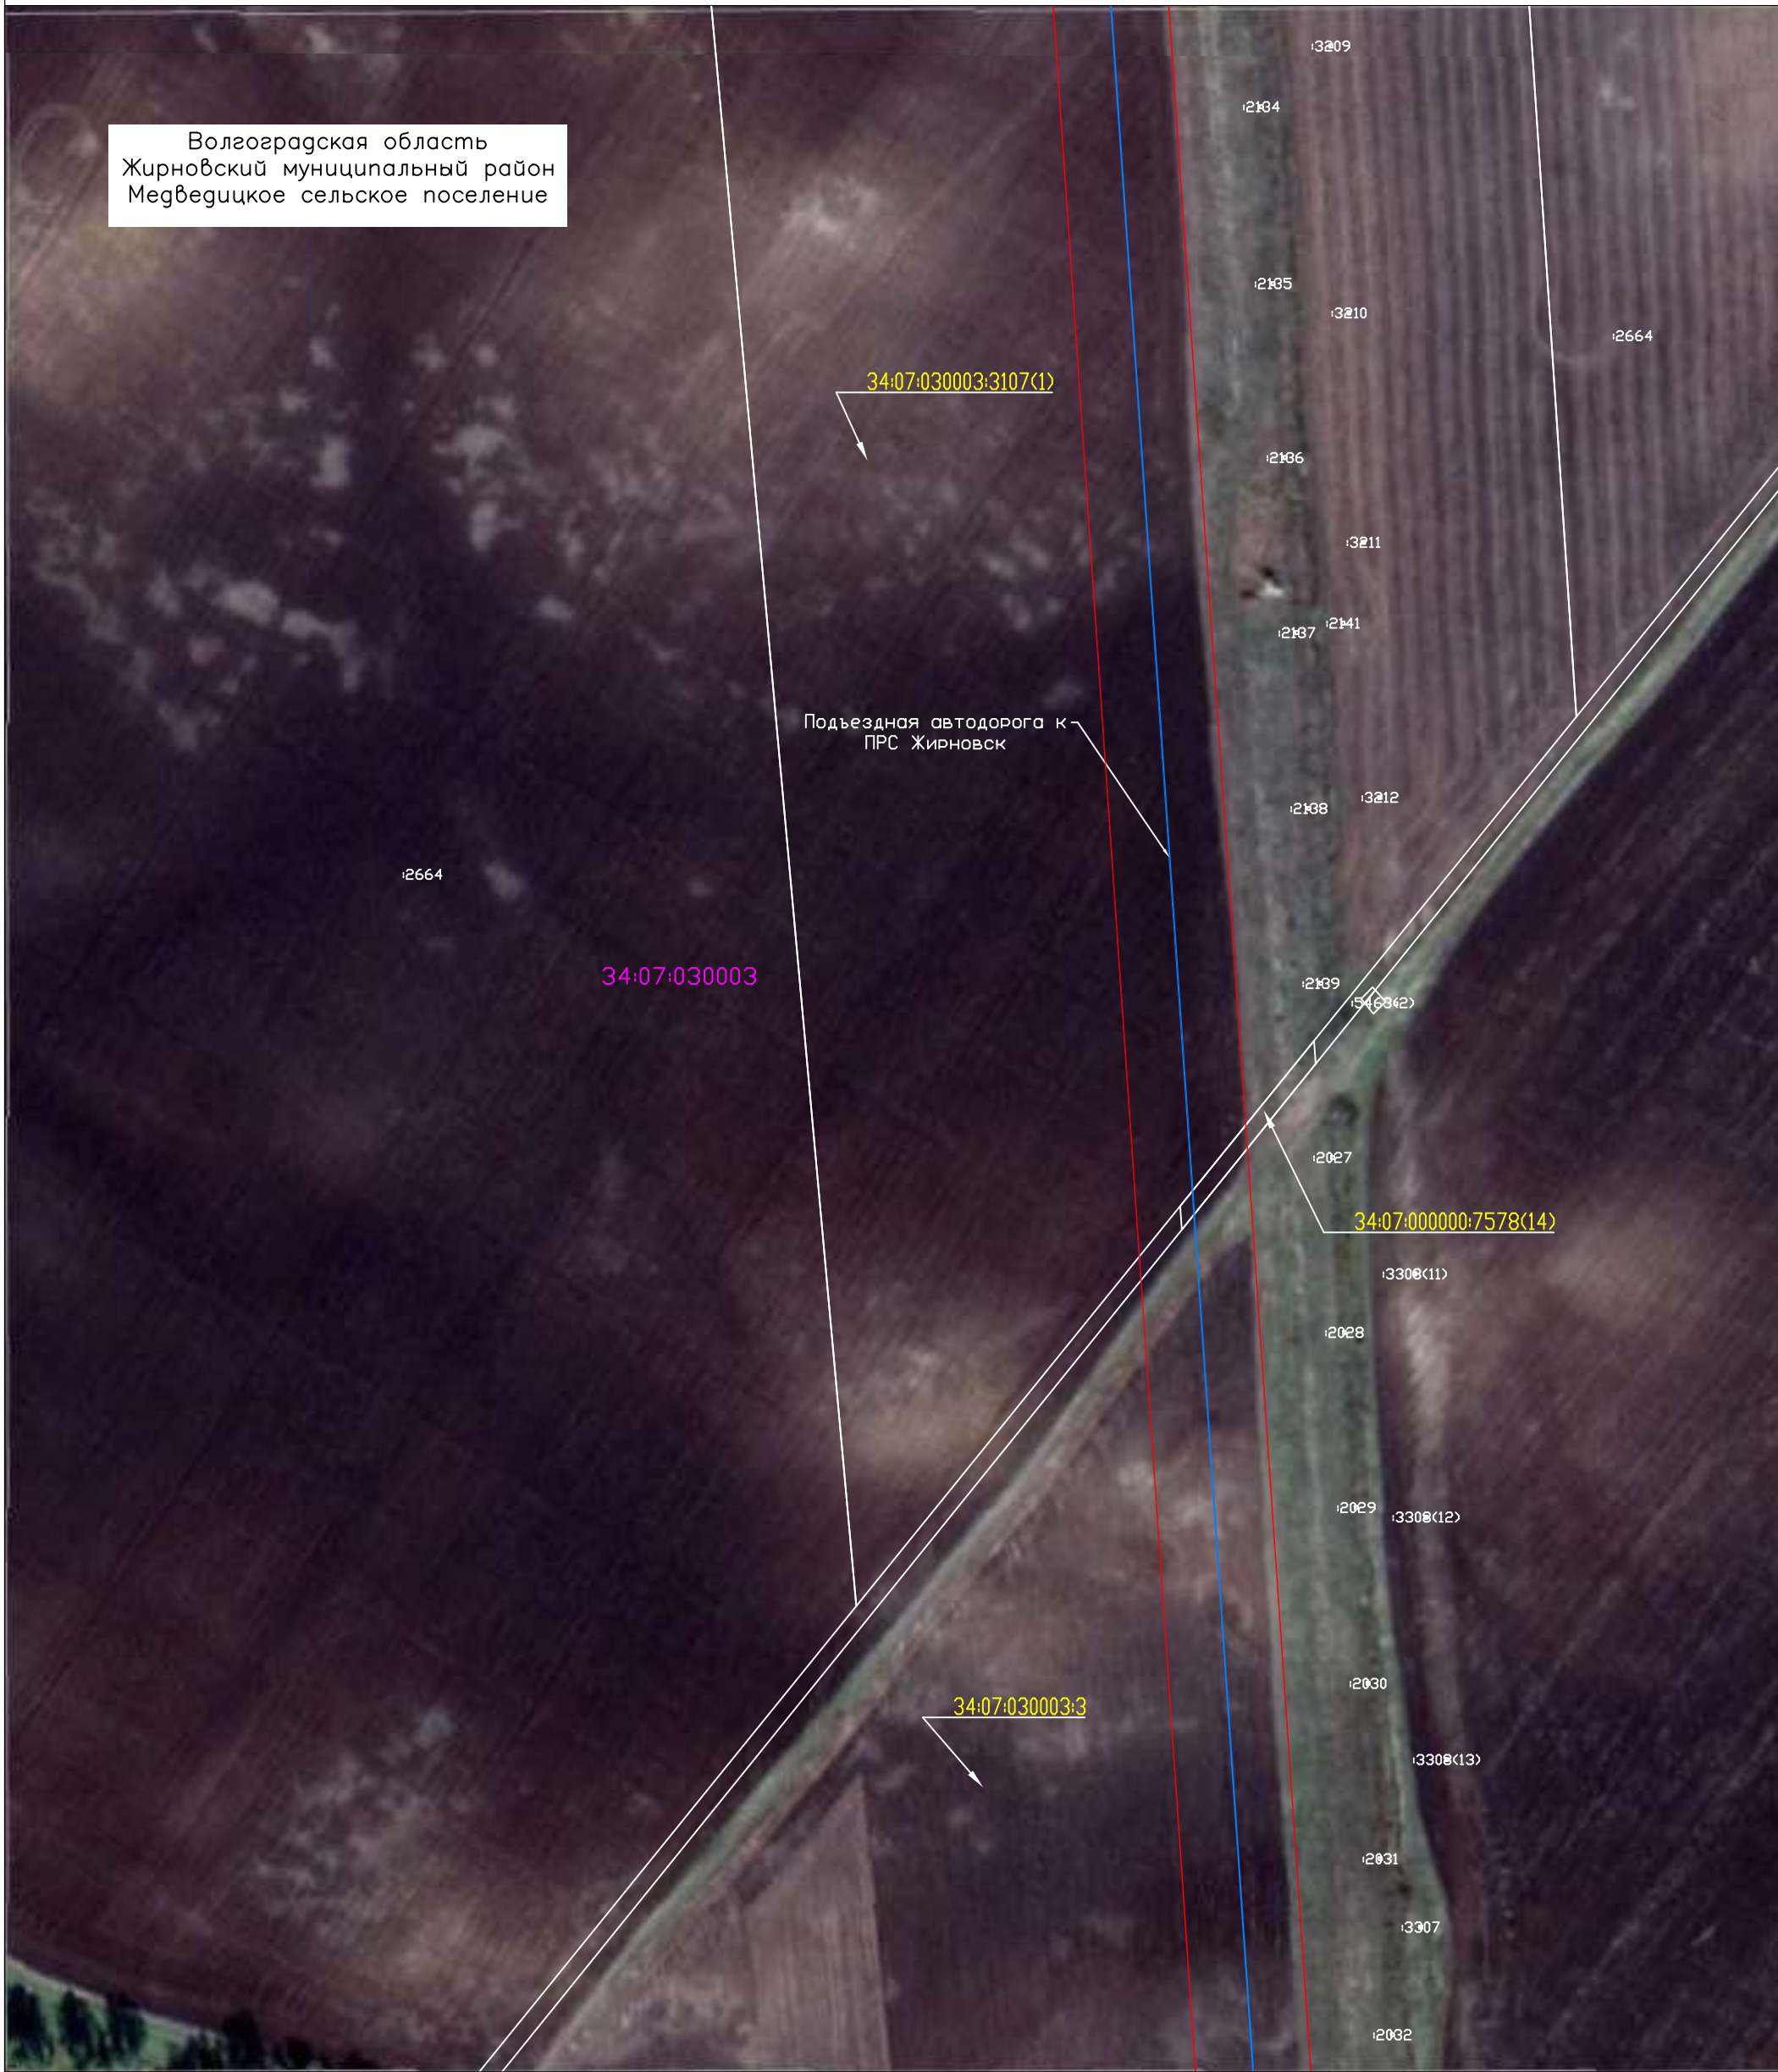

Масштаб 1:2000

## Используемые условные знаки и обозначения:







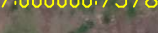




-  - проектная граница публичного сервитута
-  - граница земельного участка по сведениям ЕГРН
-  - граница кадастрового квартала по сведениям ЕГРН
-  - граница сельского поселения
-  - проектное местоположение инженерного сооружения
-  - существующая часть границы земельного участка, сведения о которой не достаточны для определения ее местоположения
-  - номер земельного участка по сведениям ЕГРН в отношении которого испрашивается публичный сервитут
-  - номер кадастрового квартала по сведениям ЕГРН
-  - номер земельного участка по сведениям ЕГРН
-  - обозначение характерных точек границ публичного сервитута

Схема расположения листов

- 1
- 2
- 3
- 4
- 5
- 6
- 7
- 8
- 9

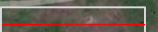Система координат: МСК-34, зона 2  
Лист 6
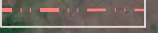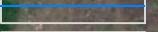
# Схема расположения границ публичного сервитута

 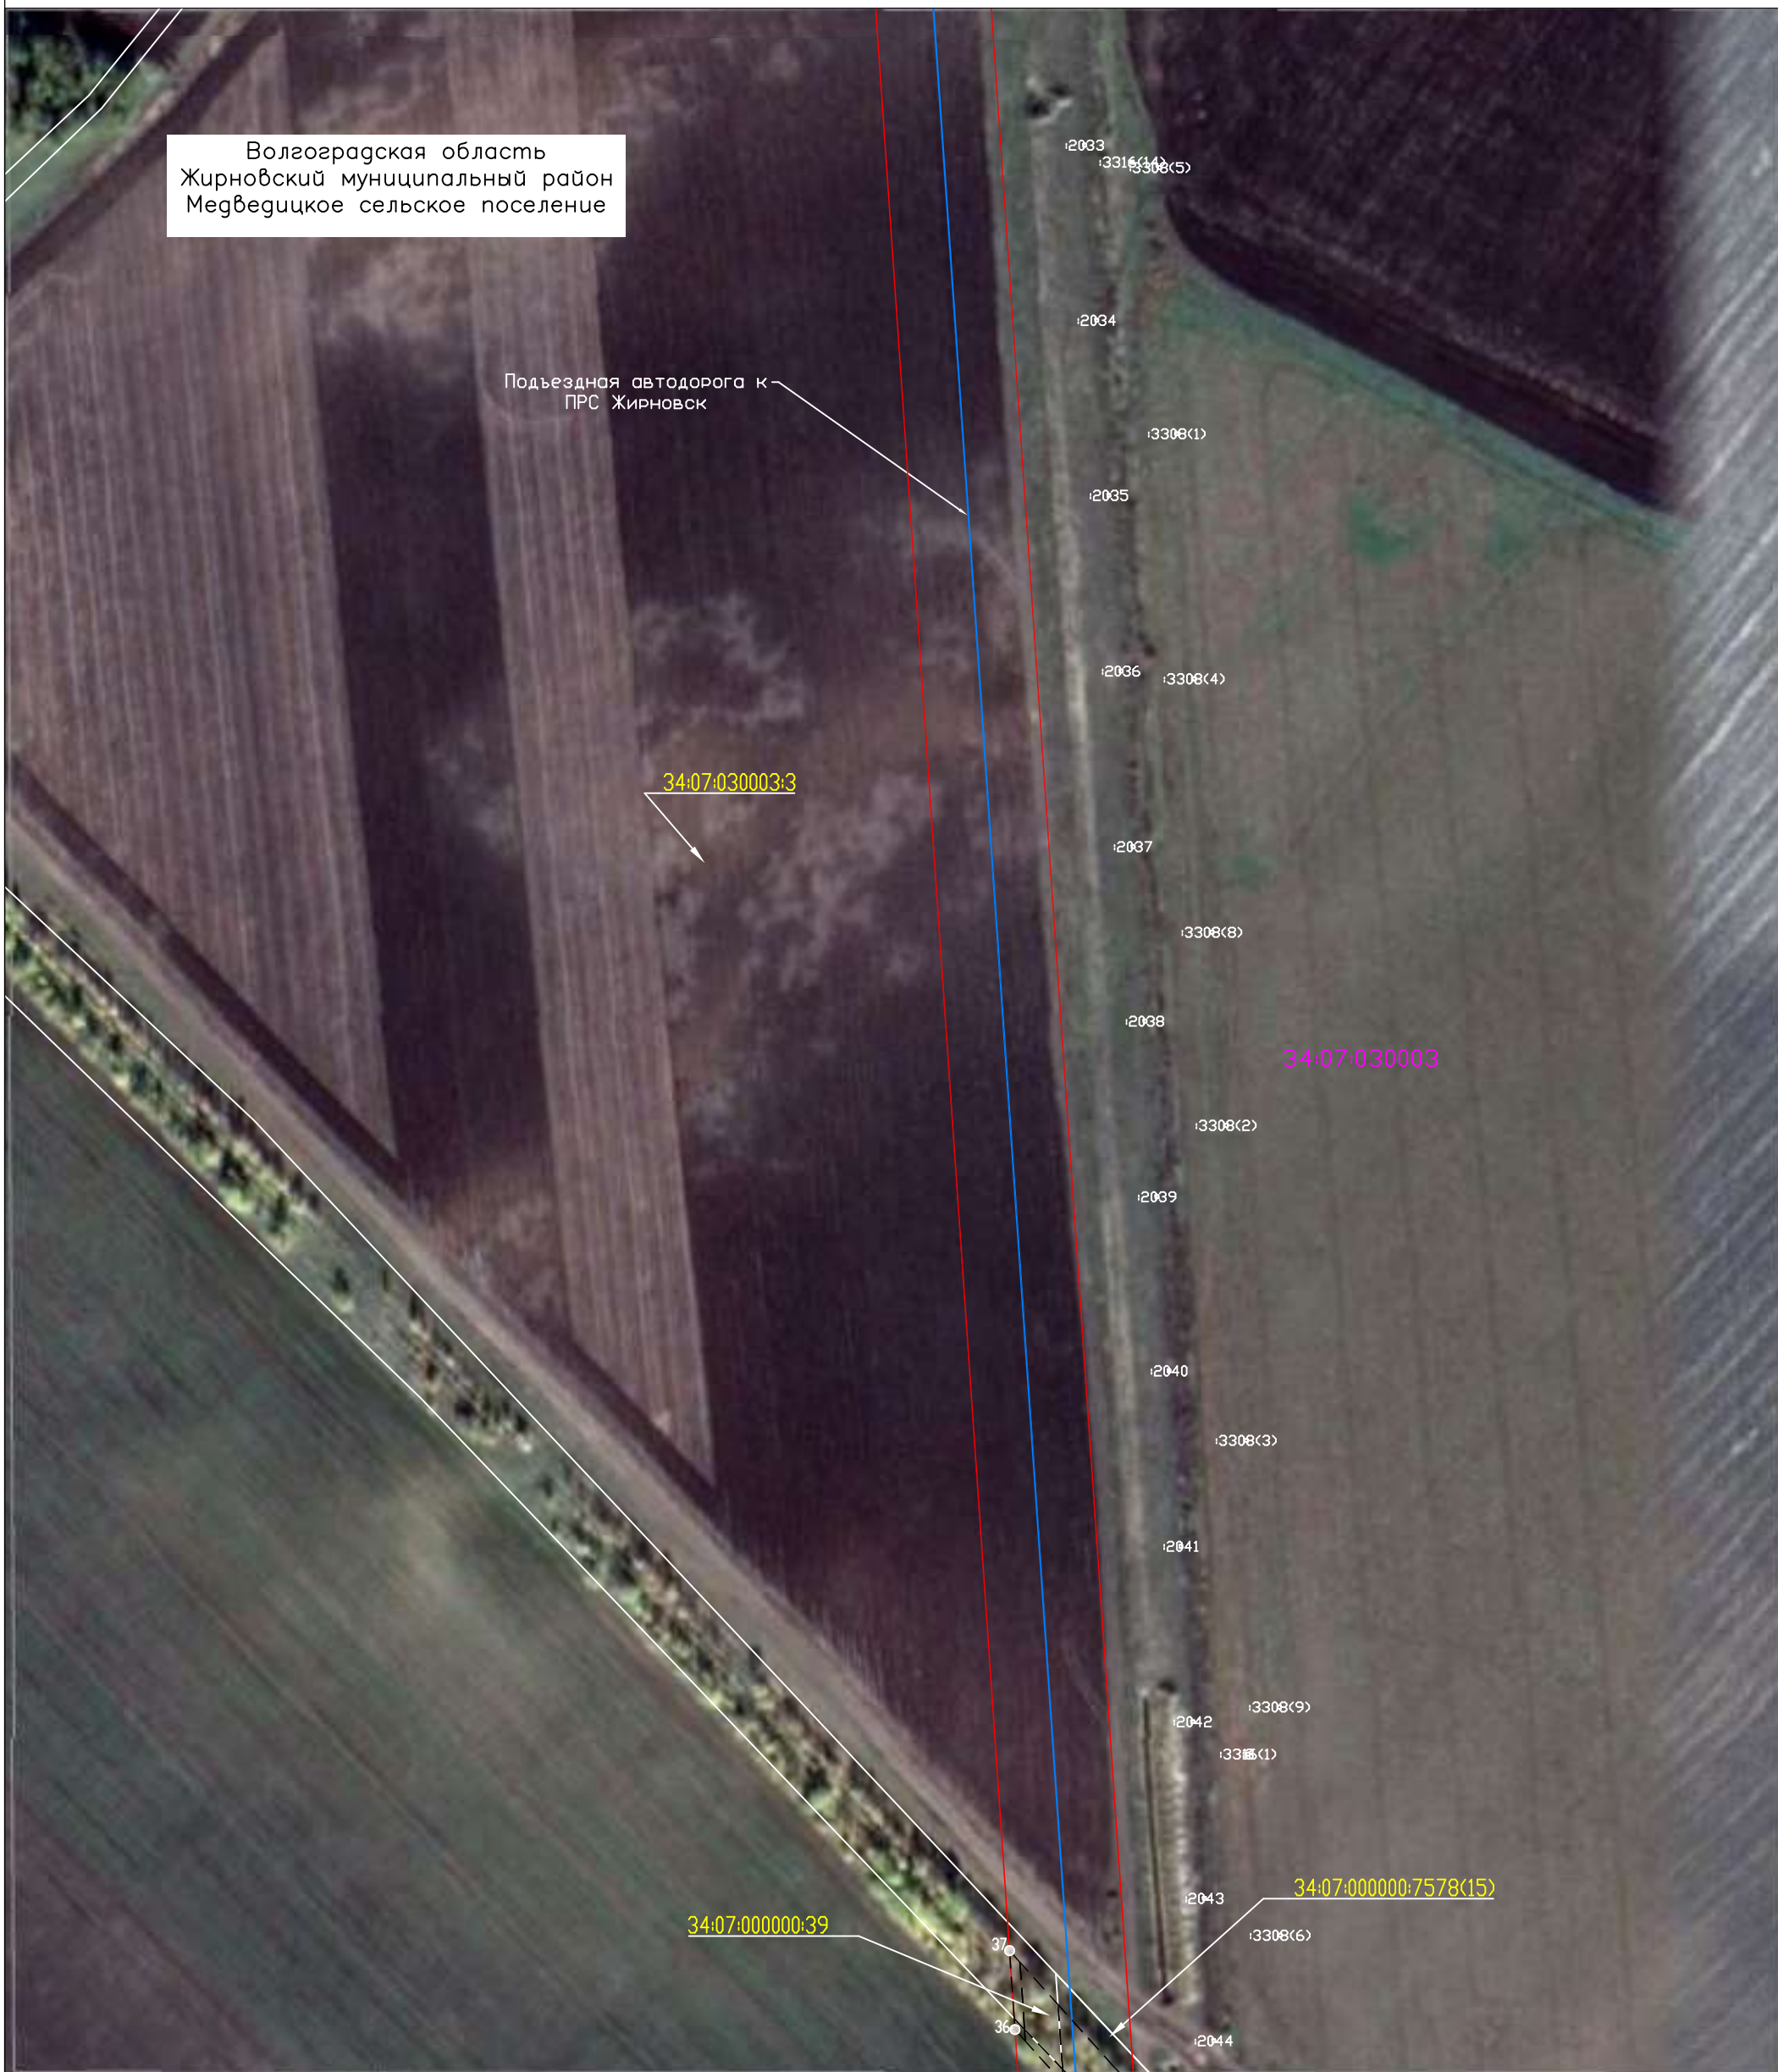

Волгоградская область  
Жирновский муниципальный район  
Медведицкое сельское поселение

Подъездная автодорога к  
ПРС Жирновск

34:07:030003:3

34:07:030003


34:07:000000:39

34:07:000000:7578(15)

## Используемые условные знаки и обозначения:


Масштаб 1:2000

Система координат: МСК-34, зона 2  
Лист 7

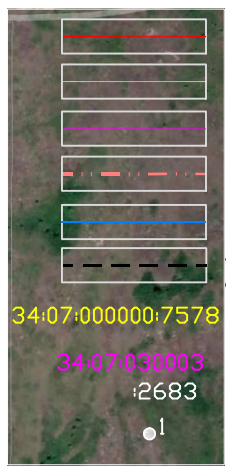

- проектная граница публичного сервитута
- граница земельного участка по сведениям ЕГРН
- граница кадастрового квартала по сведениям ЕГРН
- граница сельского поселения
- проектное местоположение инженерного сооружения
- существующая часть границы земельного участка, сведения о которой не достаточны для определения ее местоположения
- номер земельного участка по сведениям ЕГРН в отношении которого испрашивается публичный сервитут
- номер кадастрового квартала по сведениям ЕГРН
- номер земельного участка по сведениям ЕГРН
- обозначение характерных точек границ публичного сервитута

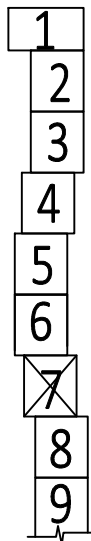





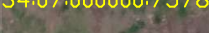
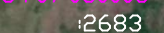
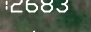

Схема расположения листов



# Схема расположения границ публичного сервитута

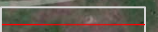


## Используемые условные знаки и обозначения:

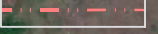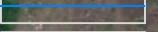-  - проектная граница публичного сервитута
-  - граница земельного участка по сведениям ЕГРН
-  - граница кадастрового квартала по сведениям ЕГРН
-  - граница сельского поселения
-  - проектное местоположение инженерного сооружения
-  - существующая часть границы земельного участка, сведения о которой не достаточны для определения ее местоположения
-  34:07:000000:7578 - номер земельного участка по сведениям ЕГРН в отношении которого испрашивается публичный сервитут
-  34:07:030003 - номер кадастрового квартала по сведениям ЕГРН
-  2683 - номер земельного участка по сведениям ЕГРН
-  1 - обозначение характерных точек границ публичного сервитута

Масштаб 1:2000


Схема расположения листов

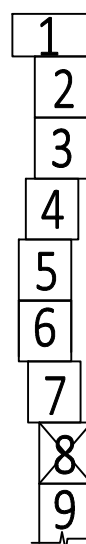

Система координат: МСК-34, зона 2  
Лист 8

# Схема расположения границ публичного сервитута

Волгоградская область  
Жирновский муниципальный район  
Медведицкое сельское поселение

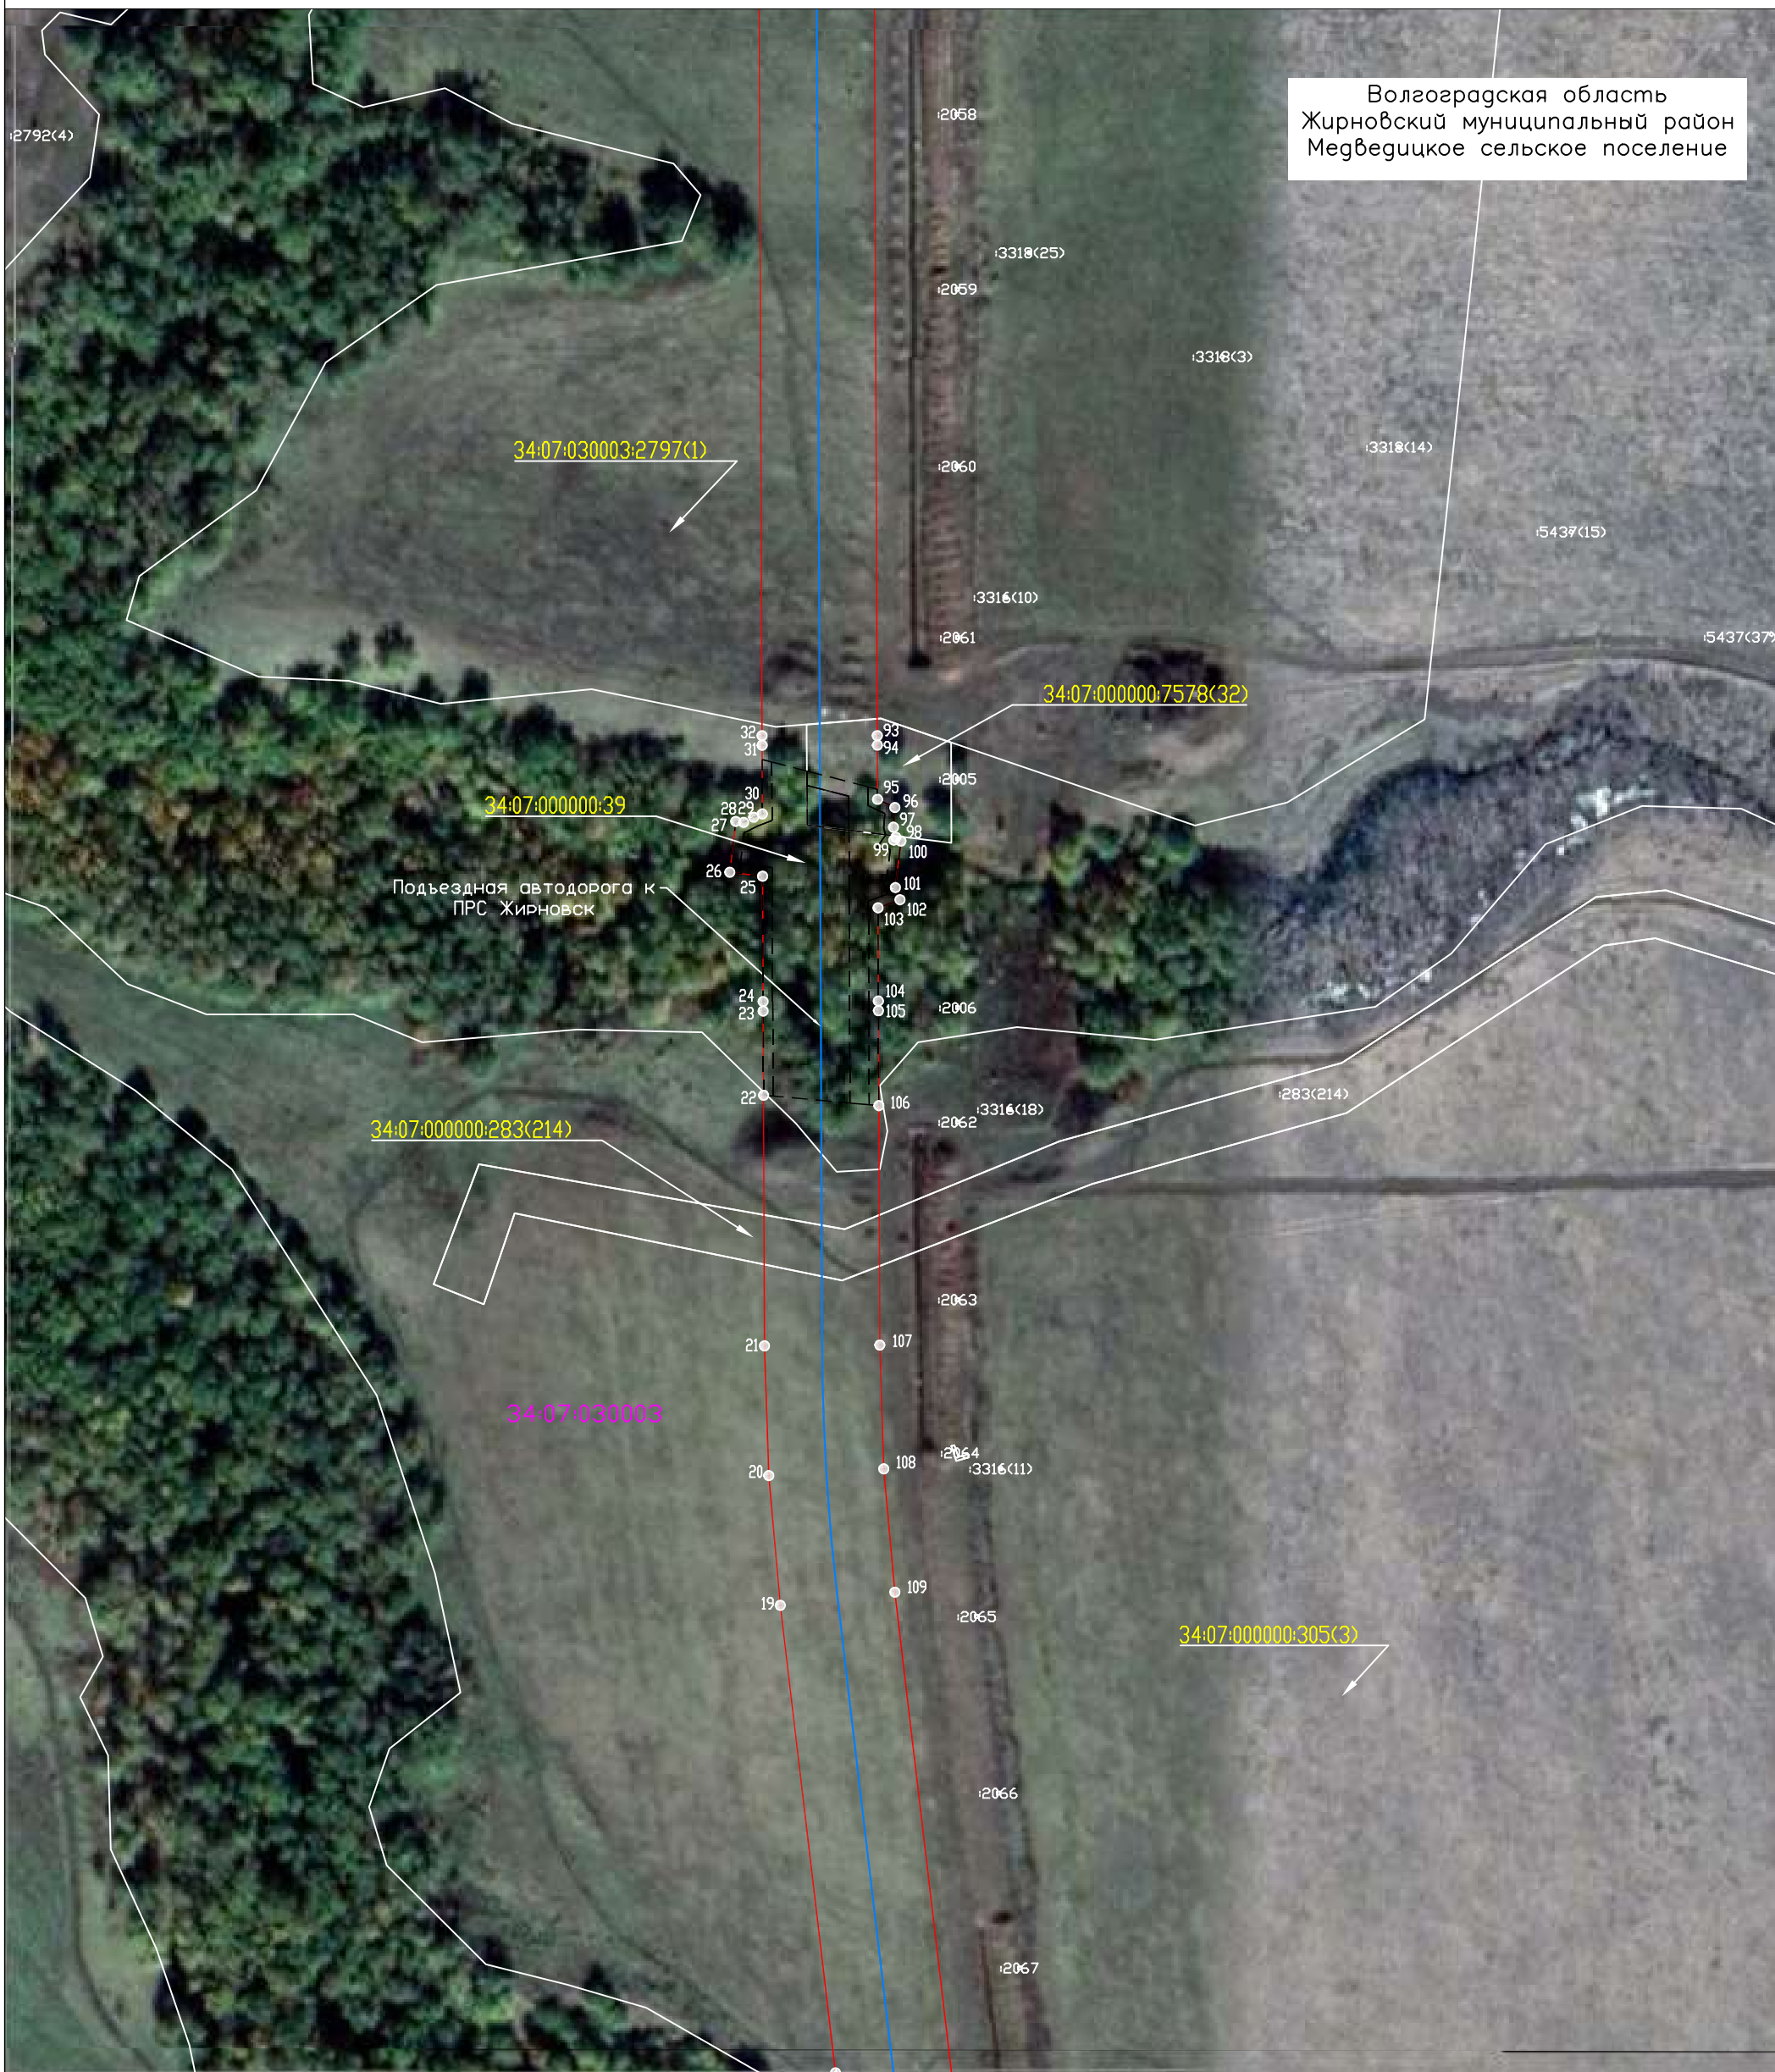

Масштаб 1:2000

## Используемые условные знаки и обозначения:








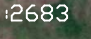

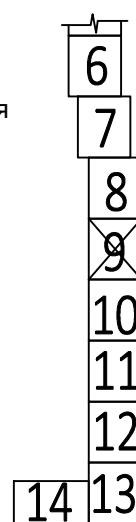
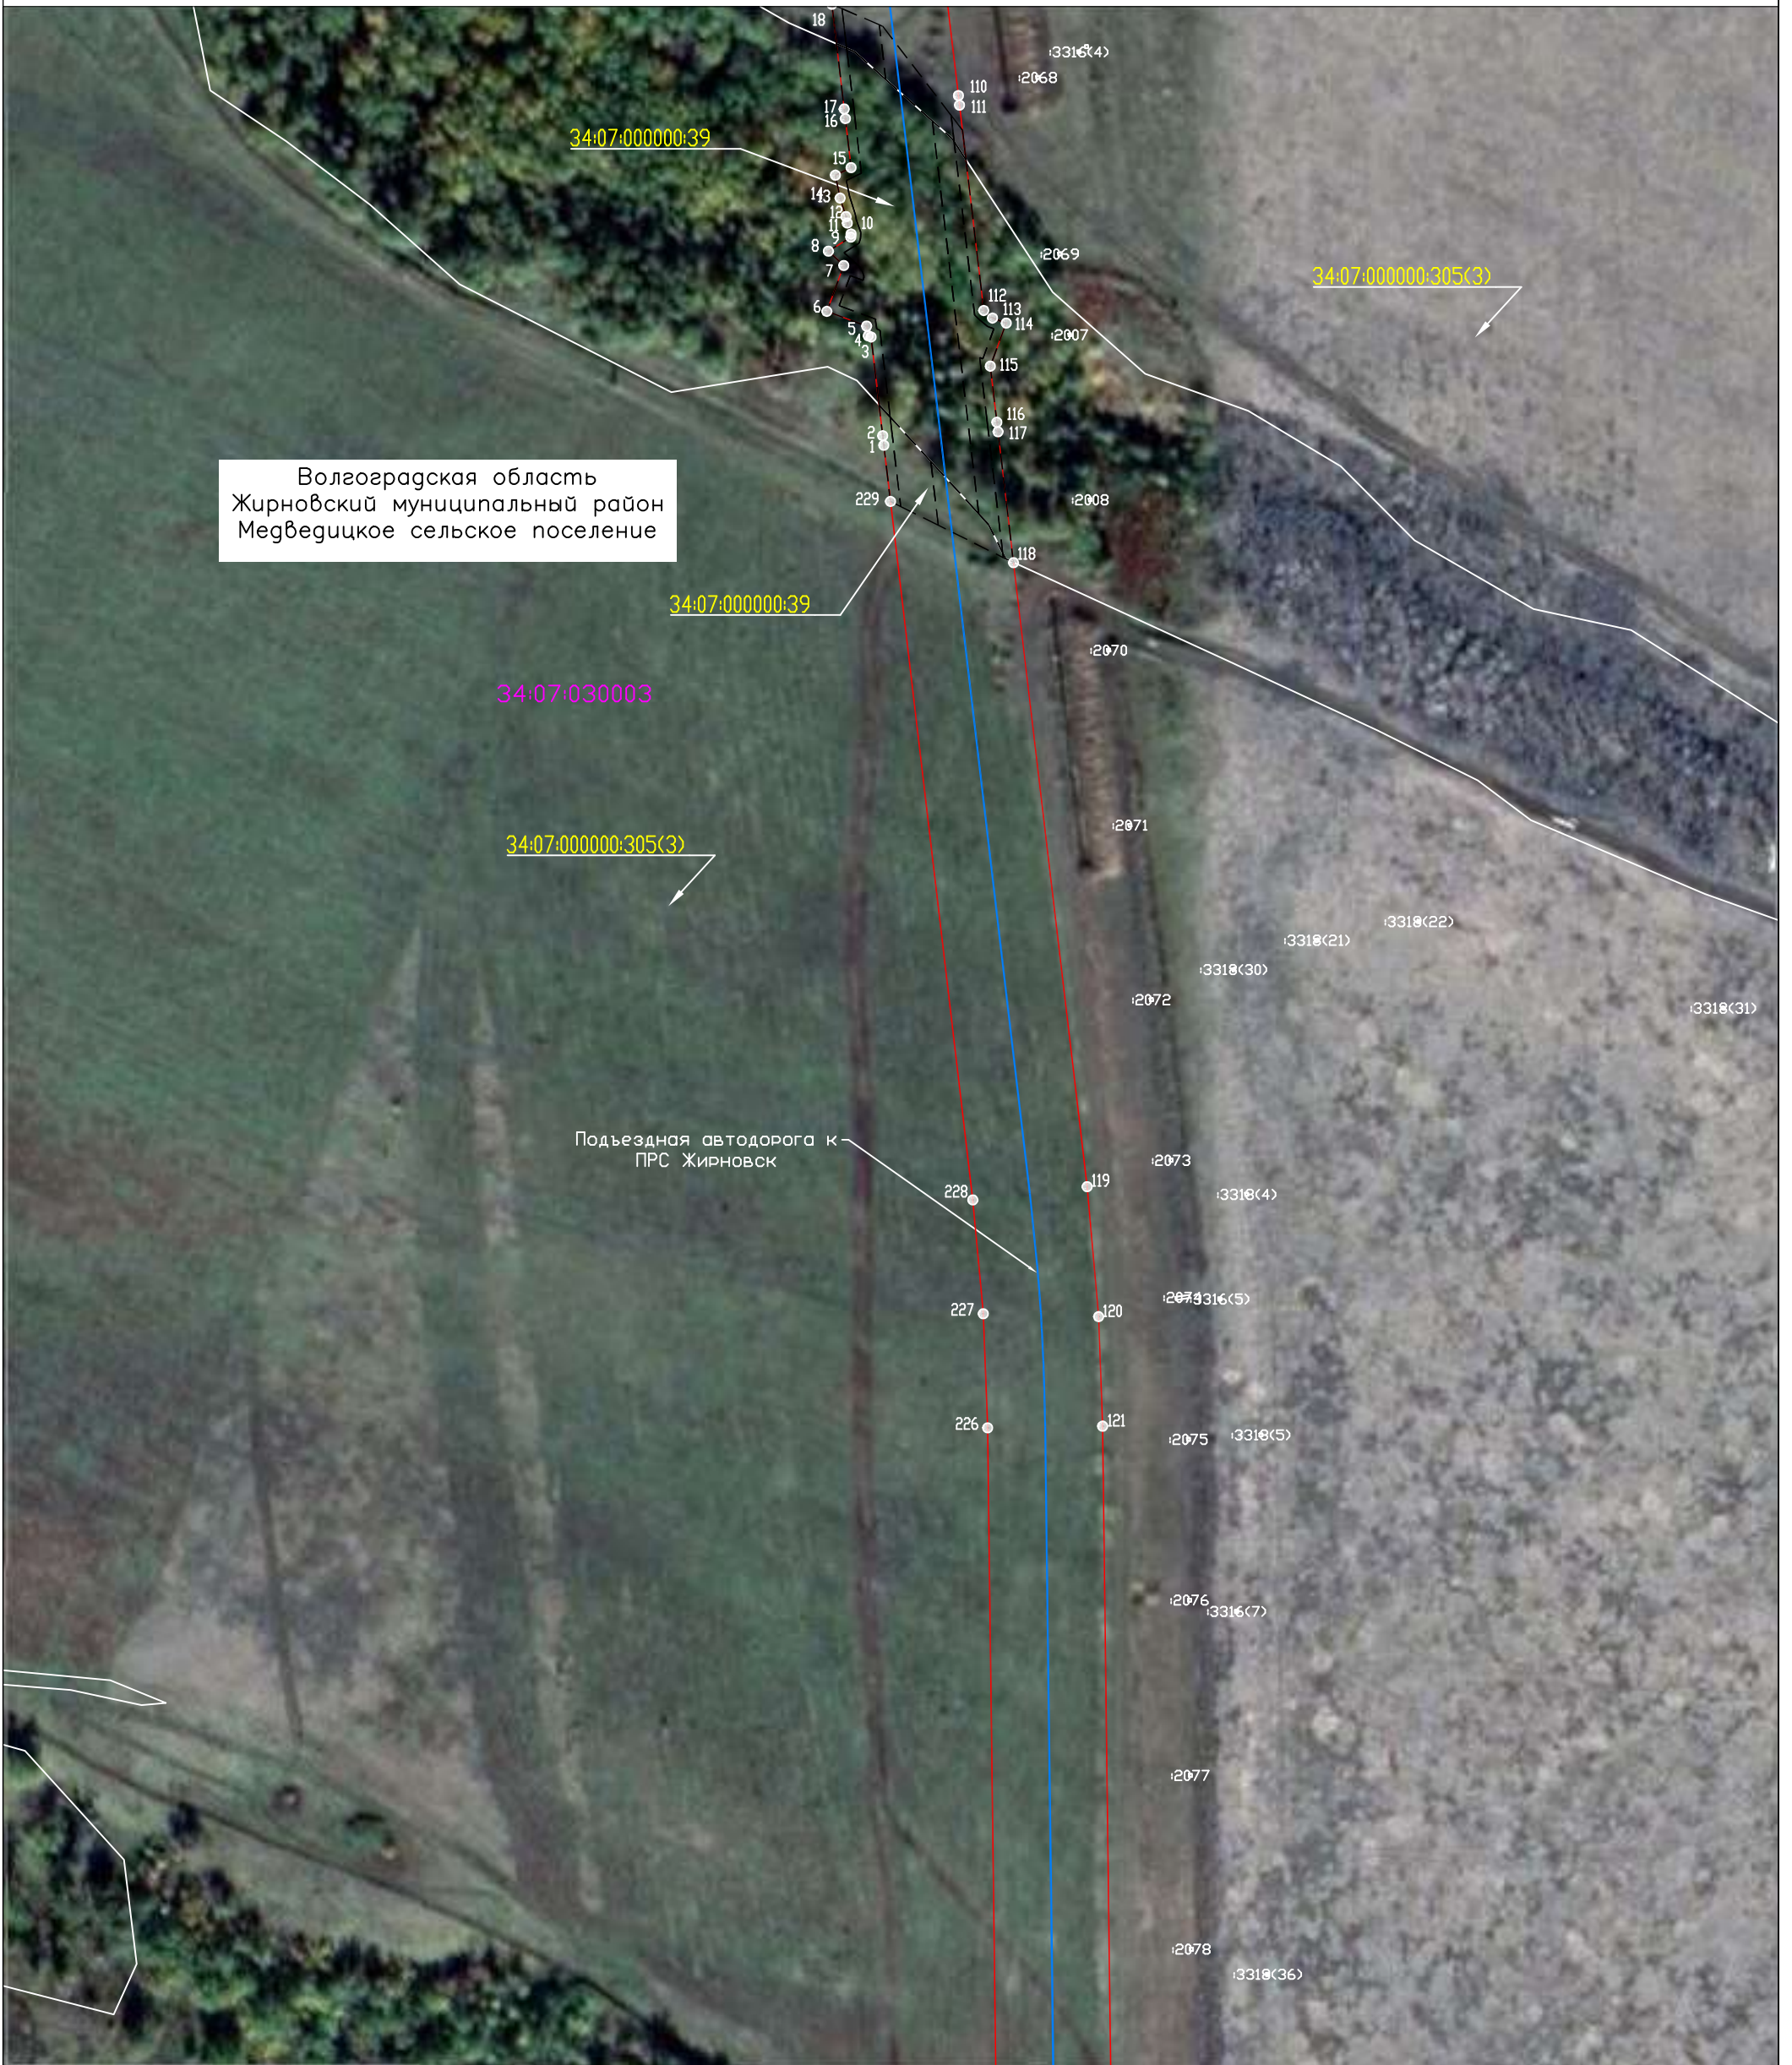
-  - проектная граница публичного сервитута
-  - граница земельного участка по сведениям ЕГРН
-  - граница кадастрового квартала по сведениям ЕГРН
-  - граница сельского поселения
-  - проектное местоположение инженерного сооружения
-  - существующая часть границы земельного участка, сведения о которой не достаточны для определения ее местоположения
-  34:07:000000:7578 - номер земельного участка по сведениям ЕГРН в отношении которого испрашивается публичный сервитут
-  34:07:030003 - номер кадастрового квартала по сведениям ЕГРН
-  2683 - номер земельного участка по сведениям ЕГРН
-  1 - обозначение характерных точек границ публичного сервитута

Схема расположения листов



Система координат: МСК-34, зона 2  
Лист 9

# Схема расположения границ публичного сервитута

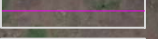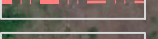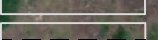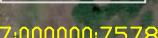

Волгоградская область  
Жирновский муниципальный район  
Медведицкое сельское поселение

Подъездная автодорога к  
ПРС Жирновск

## Используемые условные знаки и обозначения:

Масштаб 1:2000








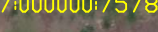

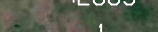
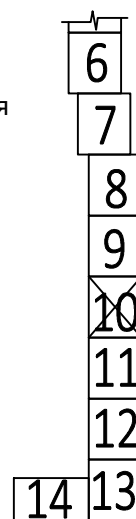
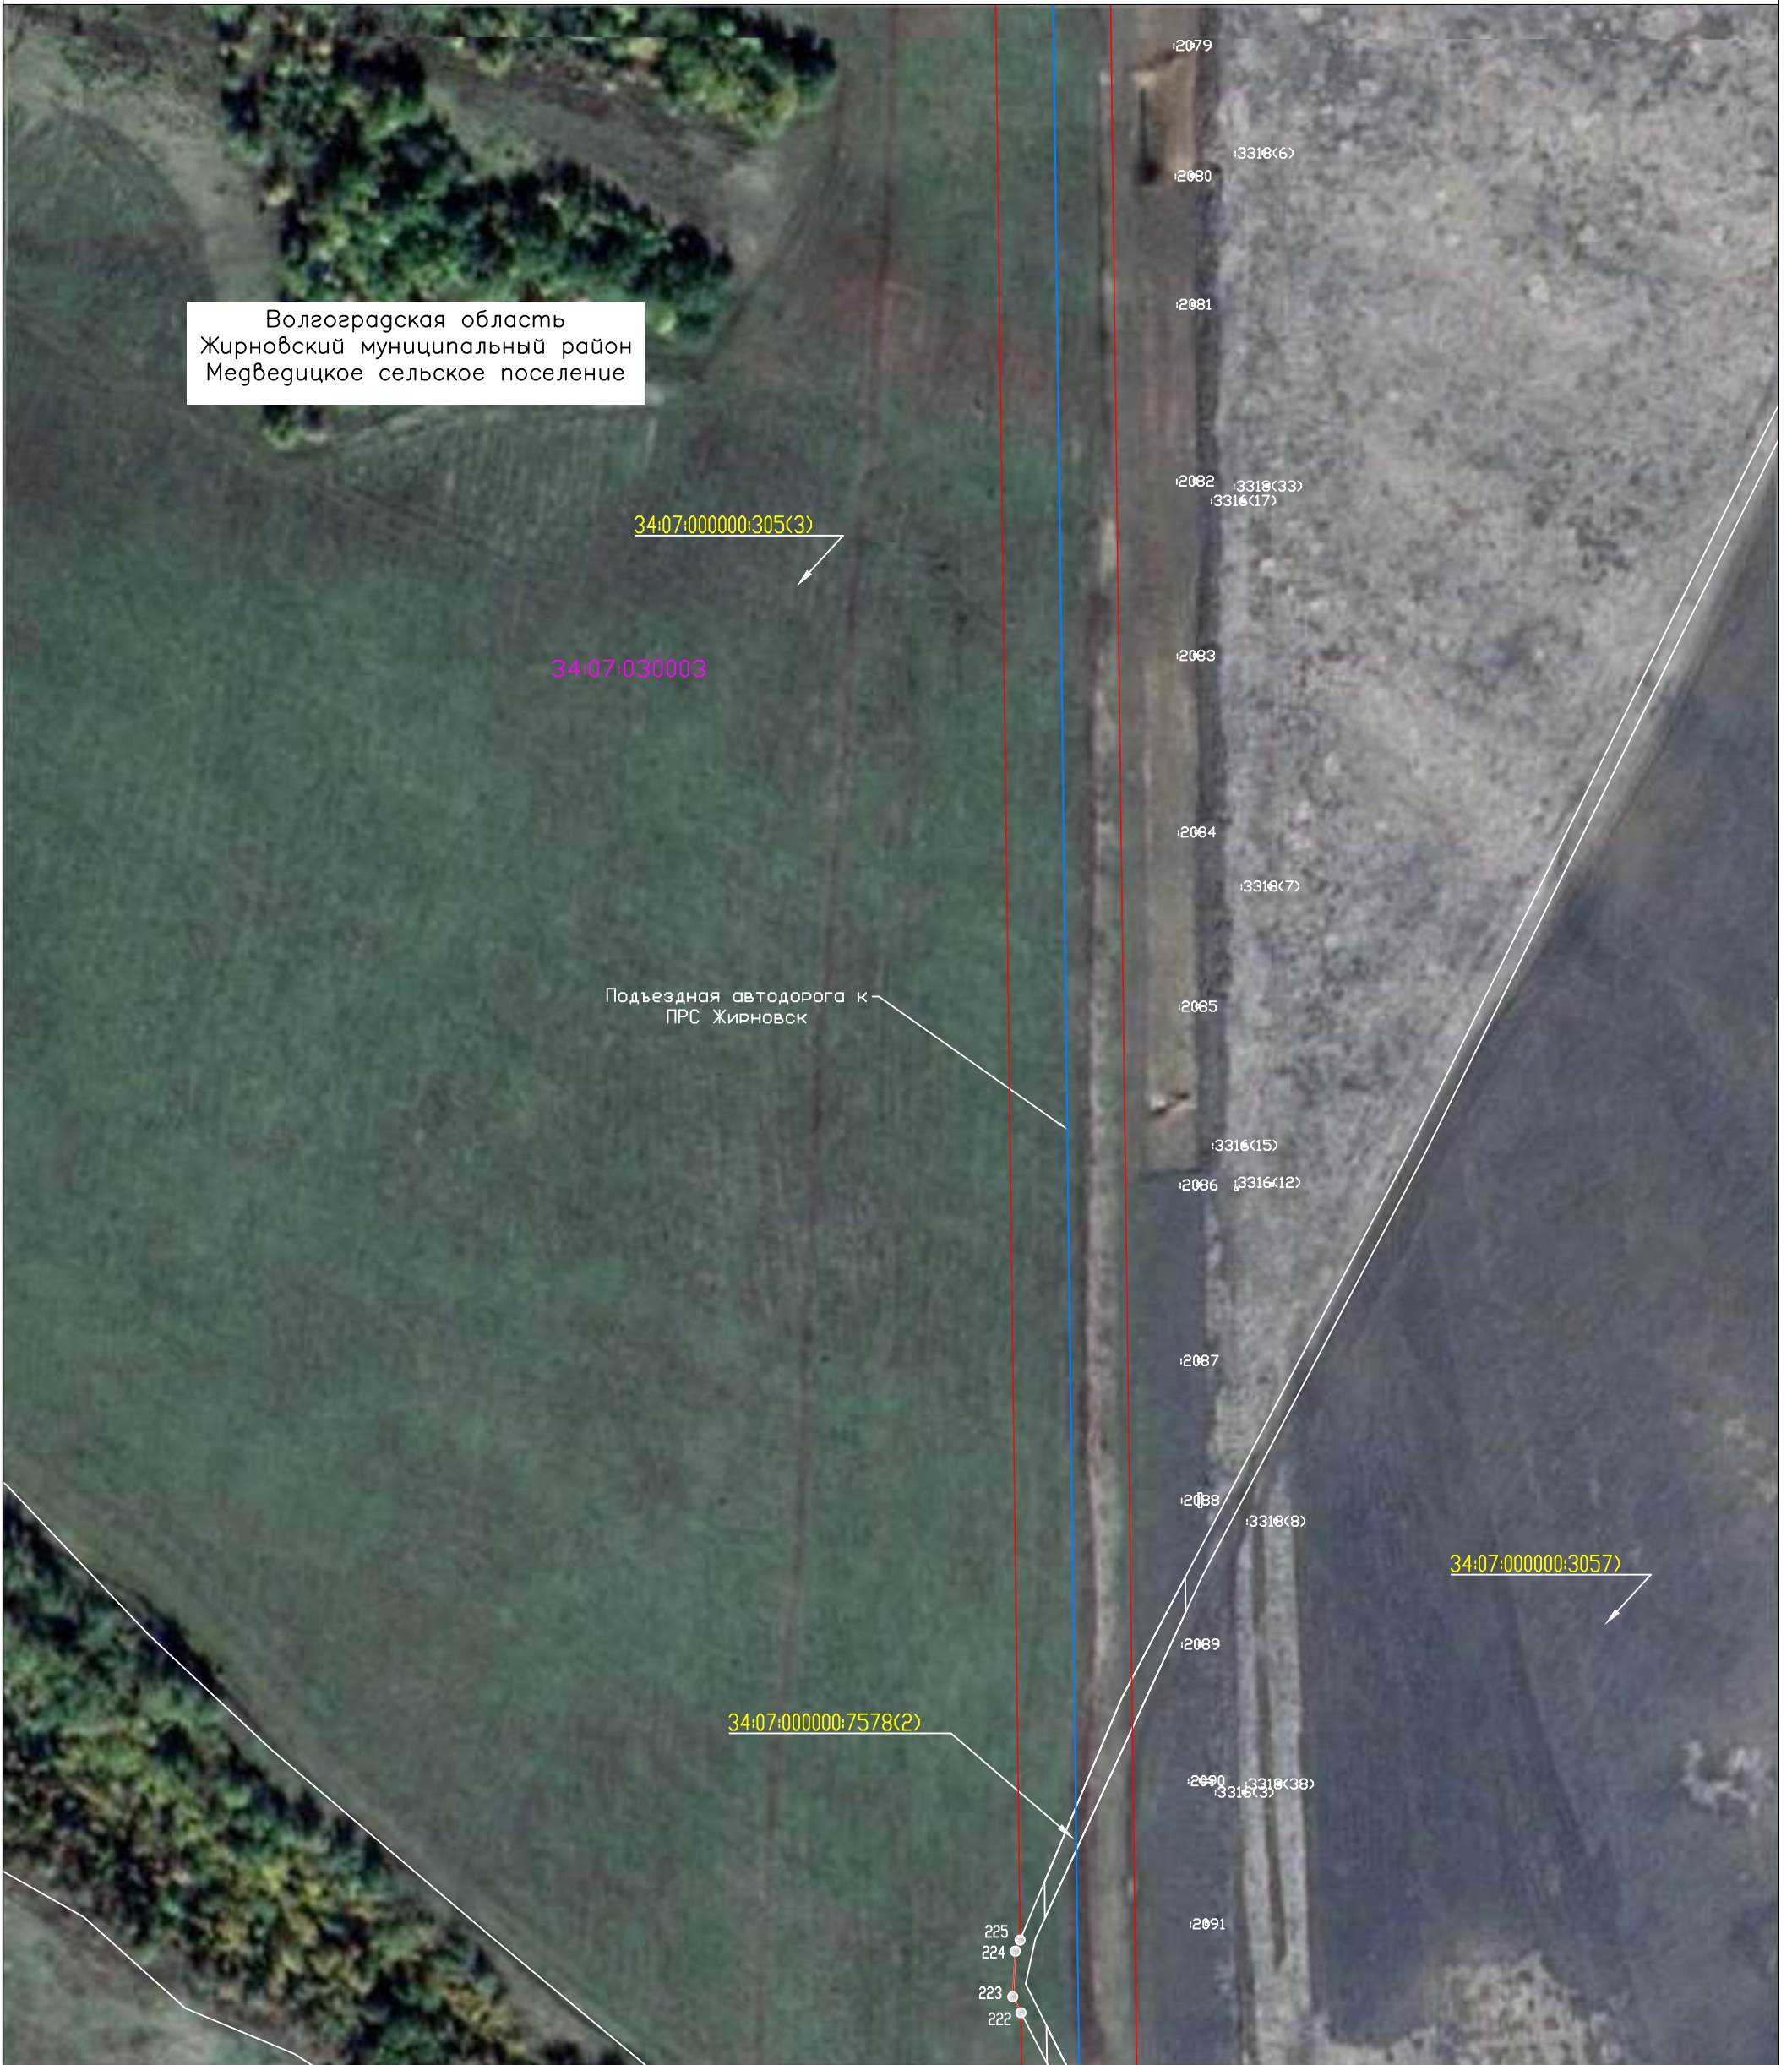
-  - проектная граница публичного сервитута
-  - граница земельного участка по сведениям ЕГРН
-  - граница кадастрового квартала по сведениям ЕГРН
-  - граница сельского поселения
-  - проектное местоположение инженерного сооружения
-  - существующая часть границы земельного участка, сведения о которой не достаточны для определения ее местоположения
-  - номер земельного участка по сведениям ЕГРН в отношении которого испрашивается публичный сервитут
-  - номер кадастрового квартала по сведениям ЕГРН
-  - номер земельного участка по сведениям ЕГРН
-  - обозначение характерных точек границ публичного сервитута

Схема расположения листов

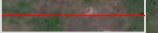

Система координат: МСК-34, зона 2  
Лист 10
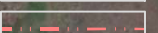
# Схема расположения границ публичного сервитута



Волгоградская область  
Жирновский муниципальный район  
Медведицкое сельское поселение

34:07:000000:305(3)

34:07:030003

Подъездная автодорога к  
ПРС Жирновск

34:07:000000:7578(2)

34:07:000000:3057)

225  
224  
223  
222

2079  
3318(6)  
2080  
2081  
2082 3318(33)  
3318(17)  
2083  
2084  
3318(7)  
2085  
3318(15)  
2086 3318(12)  
2087  
2088 3318(8)  
2089  
2090 3318(38)  
3318(3)  
2091


## Используемые условные знаки и обозначения:

Масштаб 1:2000

Система координат: МСК-34, зона 2  
Лист 11

- проектная граница публичного сервитута
- граница земельного участка по сведениям ЕГРН
- граница кадастрового квартала по сведениям ЕГРН
- граница сельского поселения
- проектное местоположение инженерного сооружения
- существующая часть границы земельного участка, сведения о которой не достаточны для определения ее местоположения
- номер земельного участка по сведениям ЕГРН в отношении которого испрашивается публичный сервитут
- номер кадастрового квартала по сведениям ЕГРН
- номер земельного участка по сведениям ЕГРН
- обозначение характерных точек границ публичного сервитута

Схема расположения листов

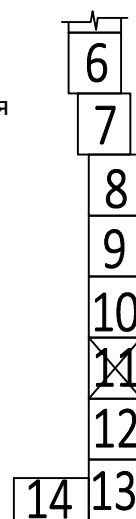

# Схема расположения границ публичного сервитута


Волгоградская область  
Жирновский муниципальный район  
Медведицкое сельское поселение



Подъездная автодорога к  
ПРС Жирновск


## Используемые условные знаки и обозначения:

Масштаб 1:2000

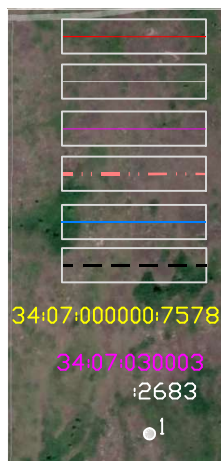

- проектная граница публичного сервитута
- граница земельного участка по сведениям ЕГРН
- граница кадастрового квартала по сведениям ЕГРН
- граница сельского поселения
- проектное местоположение инженерного сооружения
- существующая часть границы земельного участка, сведения о которой не достаточны для определения ее местоположения
- номер земельного участка по сведениям ЕГРН в отношении которого испрашивается публичный сервитут
- номер кадастрового квартала по сведениям ЕГРН
- номер земельного участка по сведениям ЕГРН
- обозначение характерных точек границ публичного сервитута

Схема расположения листов

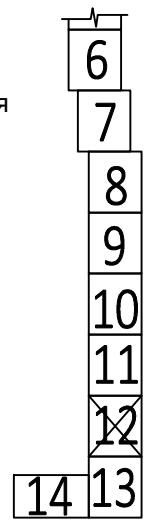

Система координат: МСК-34, зона 2  
Лист 12

# Схема расположения границ публичного сервитута

Волгоградская область  
Жирновский муниципальный район  
Медведицкое сельское поселение




Масштаб 1:2000

Используемые условные знаки и обозначения:

- проектная граница публичного сервитута
- граница земельного участка по сведениям ЕГРН
- граница кадастрового квартала по сведениям ЕГРН
- граница сельского поселения
- проектное местоположение инженерного сооружения
- существующая часть границы земельного участка, сведения о которой не достаточны для определения ее местоположения
- 34:07:000000:7578 - номер земельного участка по сведениям ЕГРН в отношении которого испрашивается публичный сервитут
- 34:07:030003 - номер кадастрового квартала по сведениям ЕГРН
- 2683 - номер земельного участка по сведениям ЕГРН
- 1 - обозначение характерных точек границ публичного сервитута

Схема расположения листов

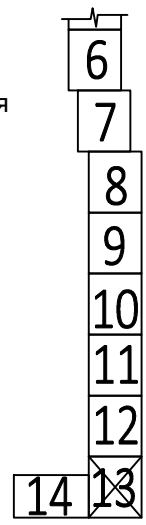

Система координат: МСК-34, зона 2  
Лист 13




 
 
 






# Схема расположения границ публичного сервитута

Волгоградская область  
Жирновский муниципальный район  
Медведицкое сельское поселение

  

## Используемые условные знаки и обозначения:

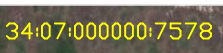-  - проектная граница публичного сервитута
-  - граница земельного участка по сведениям ЕГРН
-  - граница кадастрового квартала по сведениям ЕГРН
-  - граница сельского поселения
-  - проектное местоположение инженерного сооружения
-  - существующая часть границы земельного участка, сведения о которой не достаточны для определения ее местоположения

-  - номер земельного участка по сведениям ЕГРН в отношении которого испрашивается публичный сервитут
-  - номер кадастрового квартала по сведениям ЕГРН
-  - номер земельного участка по сведениям ЕГРН
-  - обозначение характерных точек границ публичного сервитута

Масштаб 1:2000


Схема расположения листов

9
10
11
12
13
14

Система координат: МСК-34, зона 2  
Лист 14

# Схема расположения границ публичного сервитута


Волгоградская область  
Жирновский муниципальный район  
Линевское городское поселение

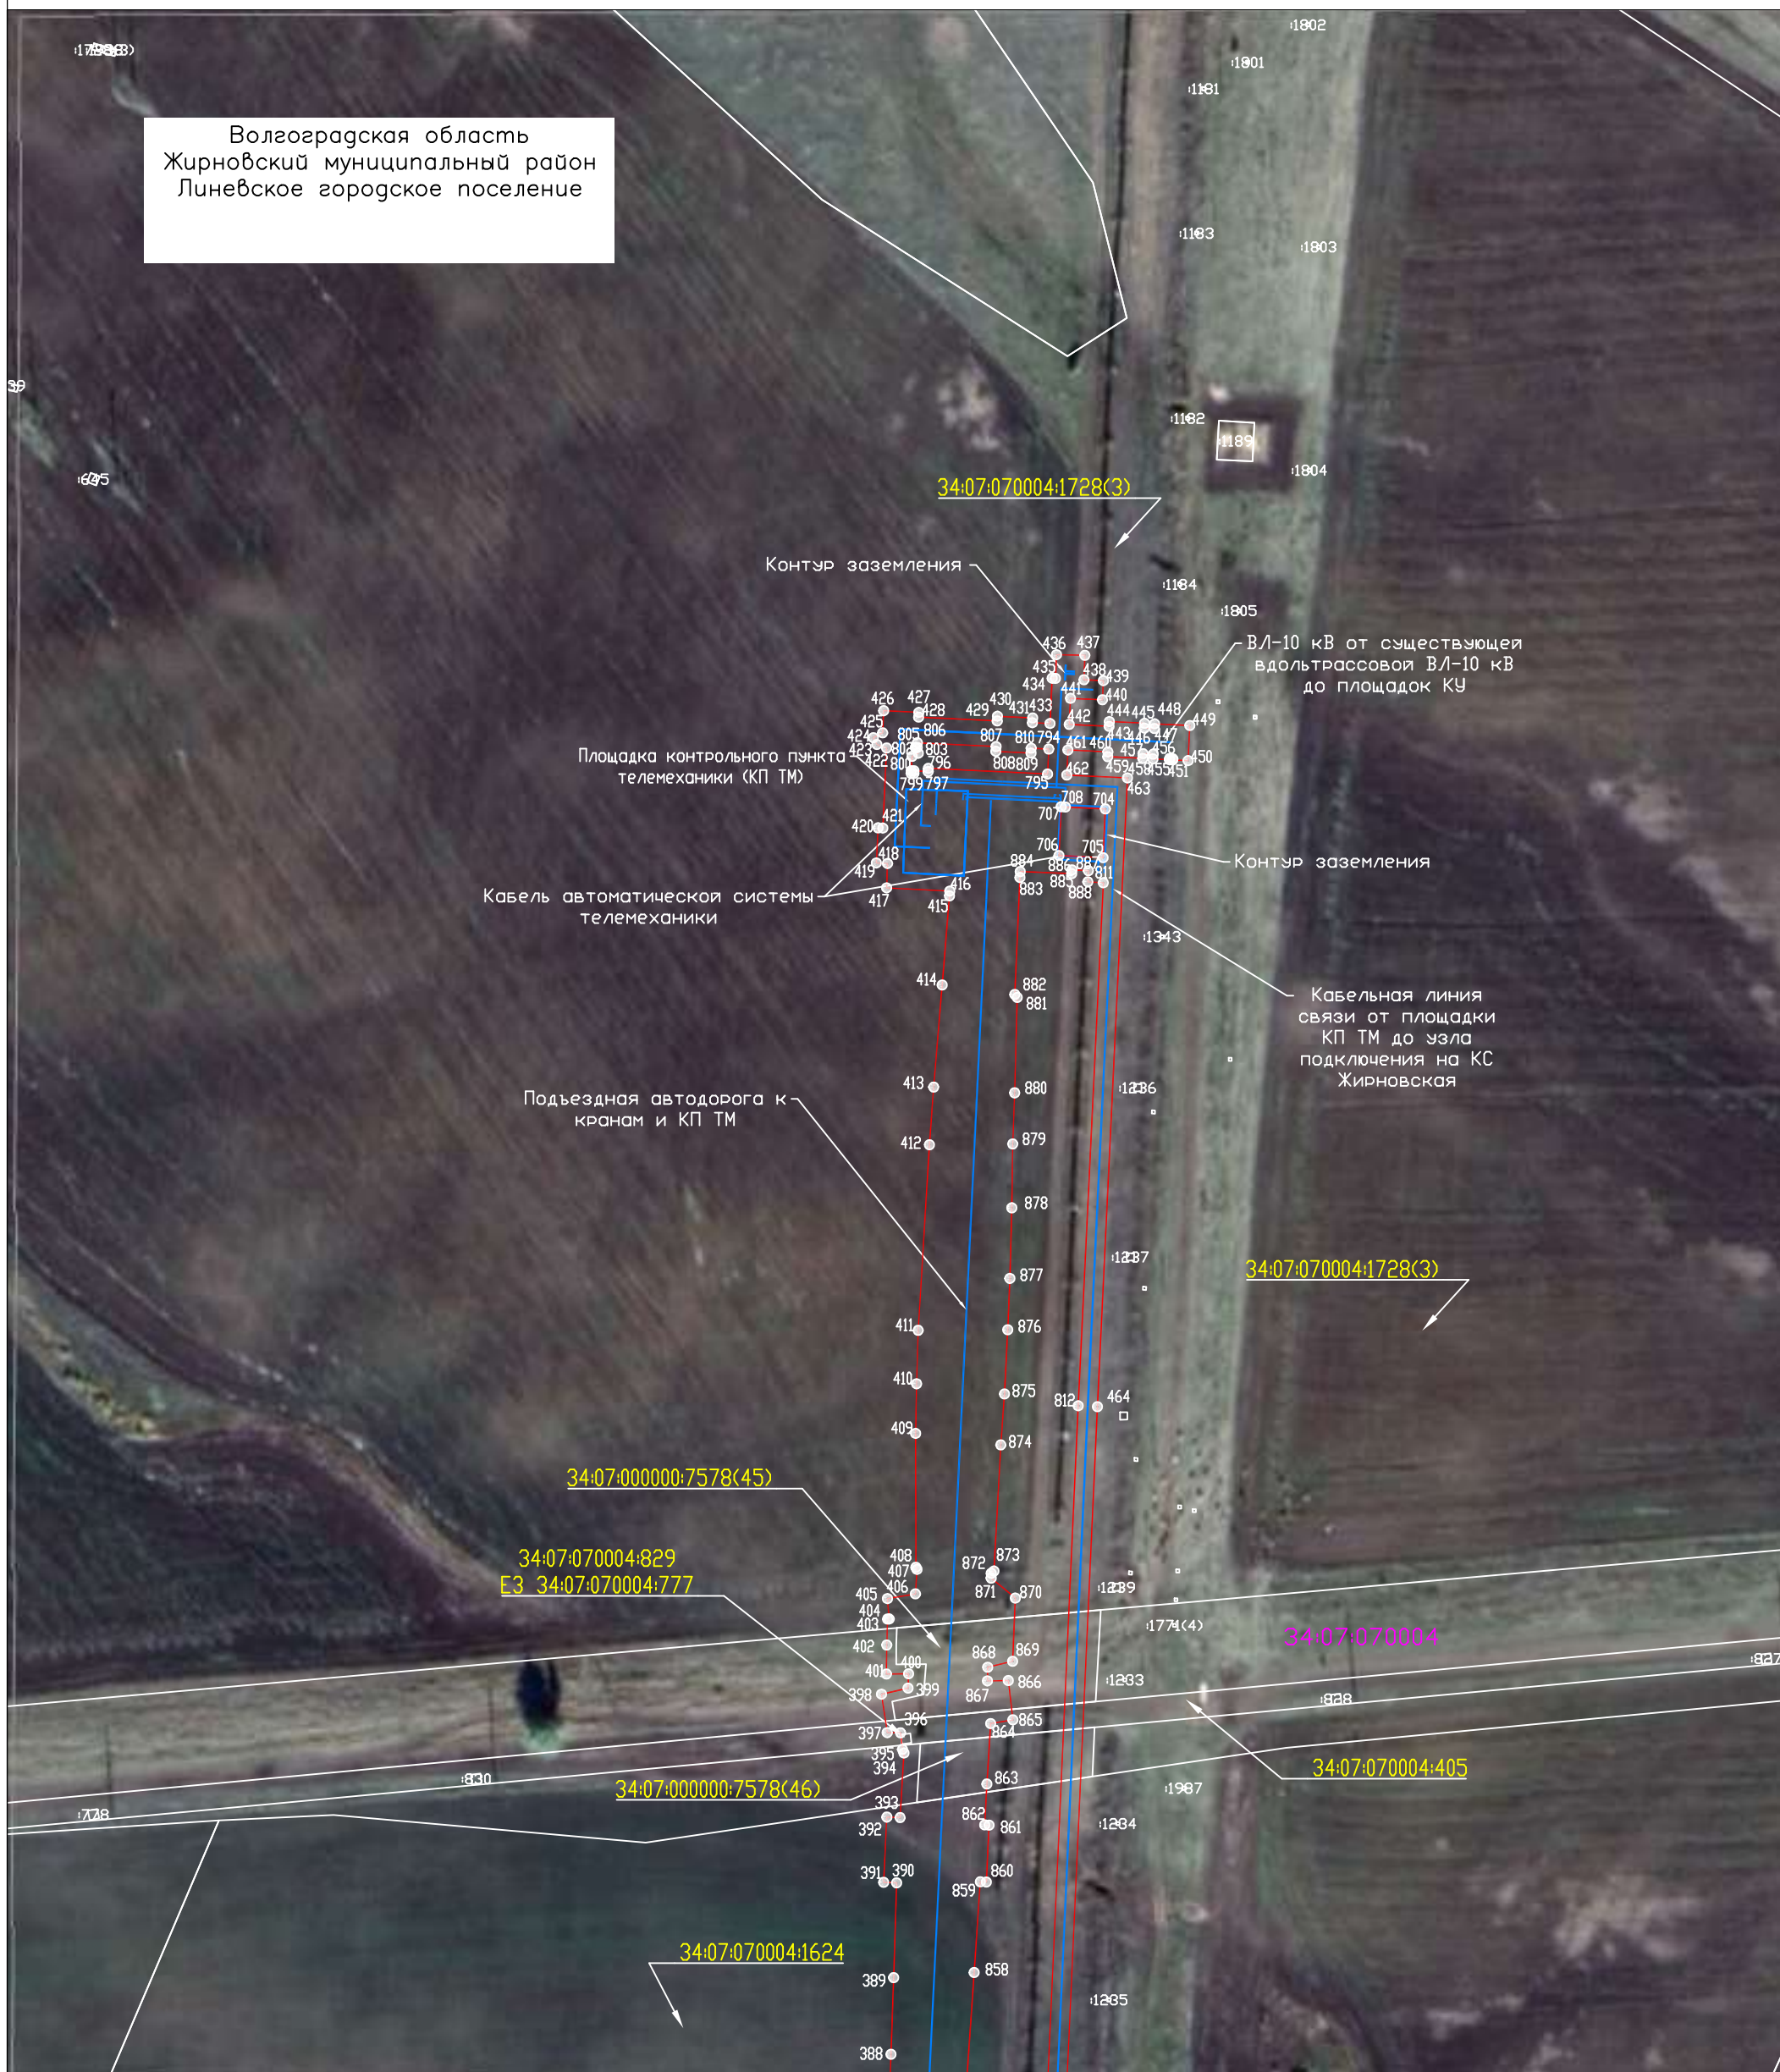

Масштаб 1:2000


Система координат: МСК-34, зона 2  
Лист 15

## Используемые условные знаки и обозначения:

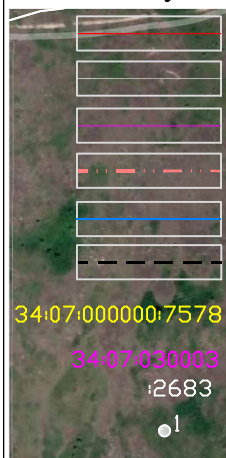

- проектная граница публичного сервитута
- граница земельного участка по сведениям ЕГРН
- граница кадастрового квартала по сведениям ЕГРН
- граница сельского поселения
- проектное местоположение инженерного сооружения
- существующая часть границы земельного участка, сведения о которой не достаточны для определения ее местоположения
- номер земельного участка по сведениям ЕГРН в отношении которого испрашивается публичный сервитут
- номер кадастрового квартала по сведениям ЕГРН
- номер земельного участка по сведениям ЕГРН
- обозначение характерных точек границ публичного сервитута

## Схема расположения листов


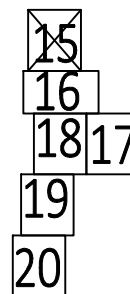



 


# Схема расположения границ публичного сервитута



Волгоградская область  
Жирновский муниципальный район  
Линевское городское поселение
  
## Используемые условные знаки и обозначения:

-  - проектная граница публичного сервитута
-  - граница земельного участка по сведениям ЕГРН
-  - граница кадастрового квартала по сведениям ЕГРН
-  - граница сельского поселения
-  - проектное местоположение инженерного сооружения
-  - существующая часть границы земельного участка, сведения о которой не достаточны для определения ее местоположения

34:07:000000.7578 - номер земельного участка по сведениям ЕГРН в отношении которого испрашивается публичный сервитут


34:07:030003 - номер кадастрового квартала по сведениям ЕГРН

:2683 - номер земельного участка по сведениям ЕГРН

! - обозначение характерных точек границ публичного сервитута

Масштаб 1:2000

Схема расположения листов

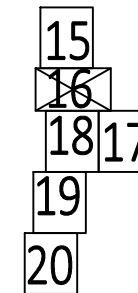

Система координат: МСК-34, зона 2  
Лист 16


# Схема расположения границ публичного сервитута



Масштаб 1:2000


Система координат: МСК-34, зона 2  
Лист 17

## Используемые условные знаки и обозначения:

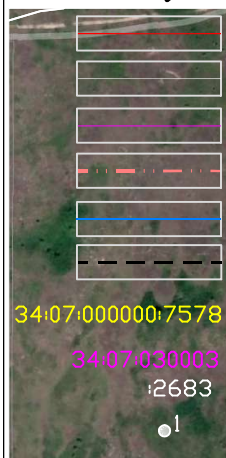


- проектная граница публичного сервитута
- граница земельного участка по сведениям ЕГРН
- граница кадастрового квартала по сведениям ЕГРН
- граница сельского поселения
- проектное местоположение инженерного сооружения
- существующая часть границы земельного участка, сведения о которой не достаточны для определения ее местоположения
- номер земельного участка по сведениям ЕГРН в отношении которого испрашивается публичный сервитут
- номер кадастрового квартала по сведениям ЕГРН
- номер земельного участка по сведениям ЕГРН
- обозначение характерных точек границ публичного сервитута

## Схема расположения листов

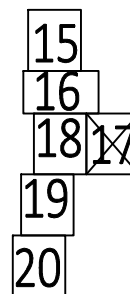


# Схема расположения границ публичного сервитута

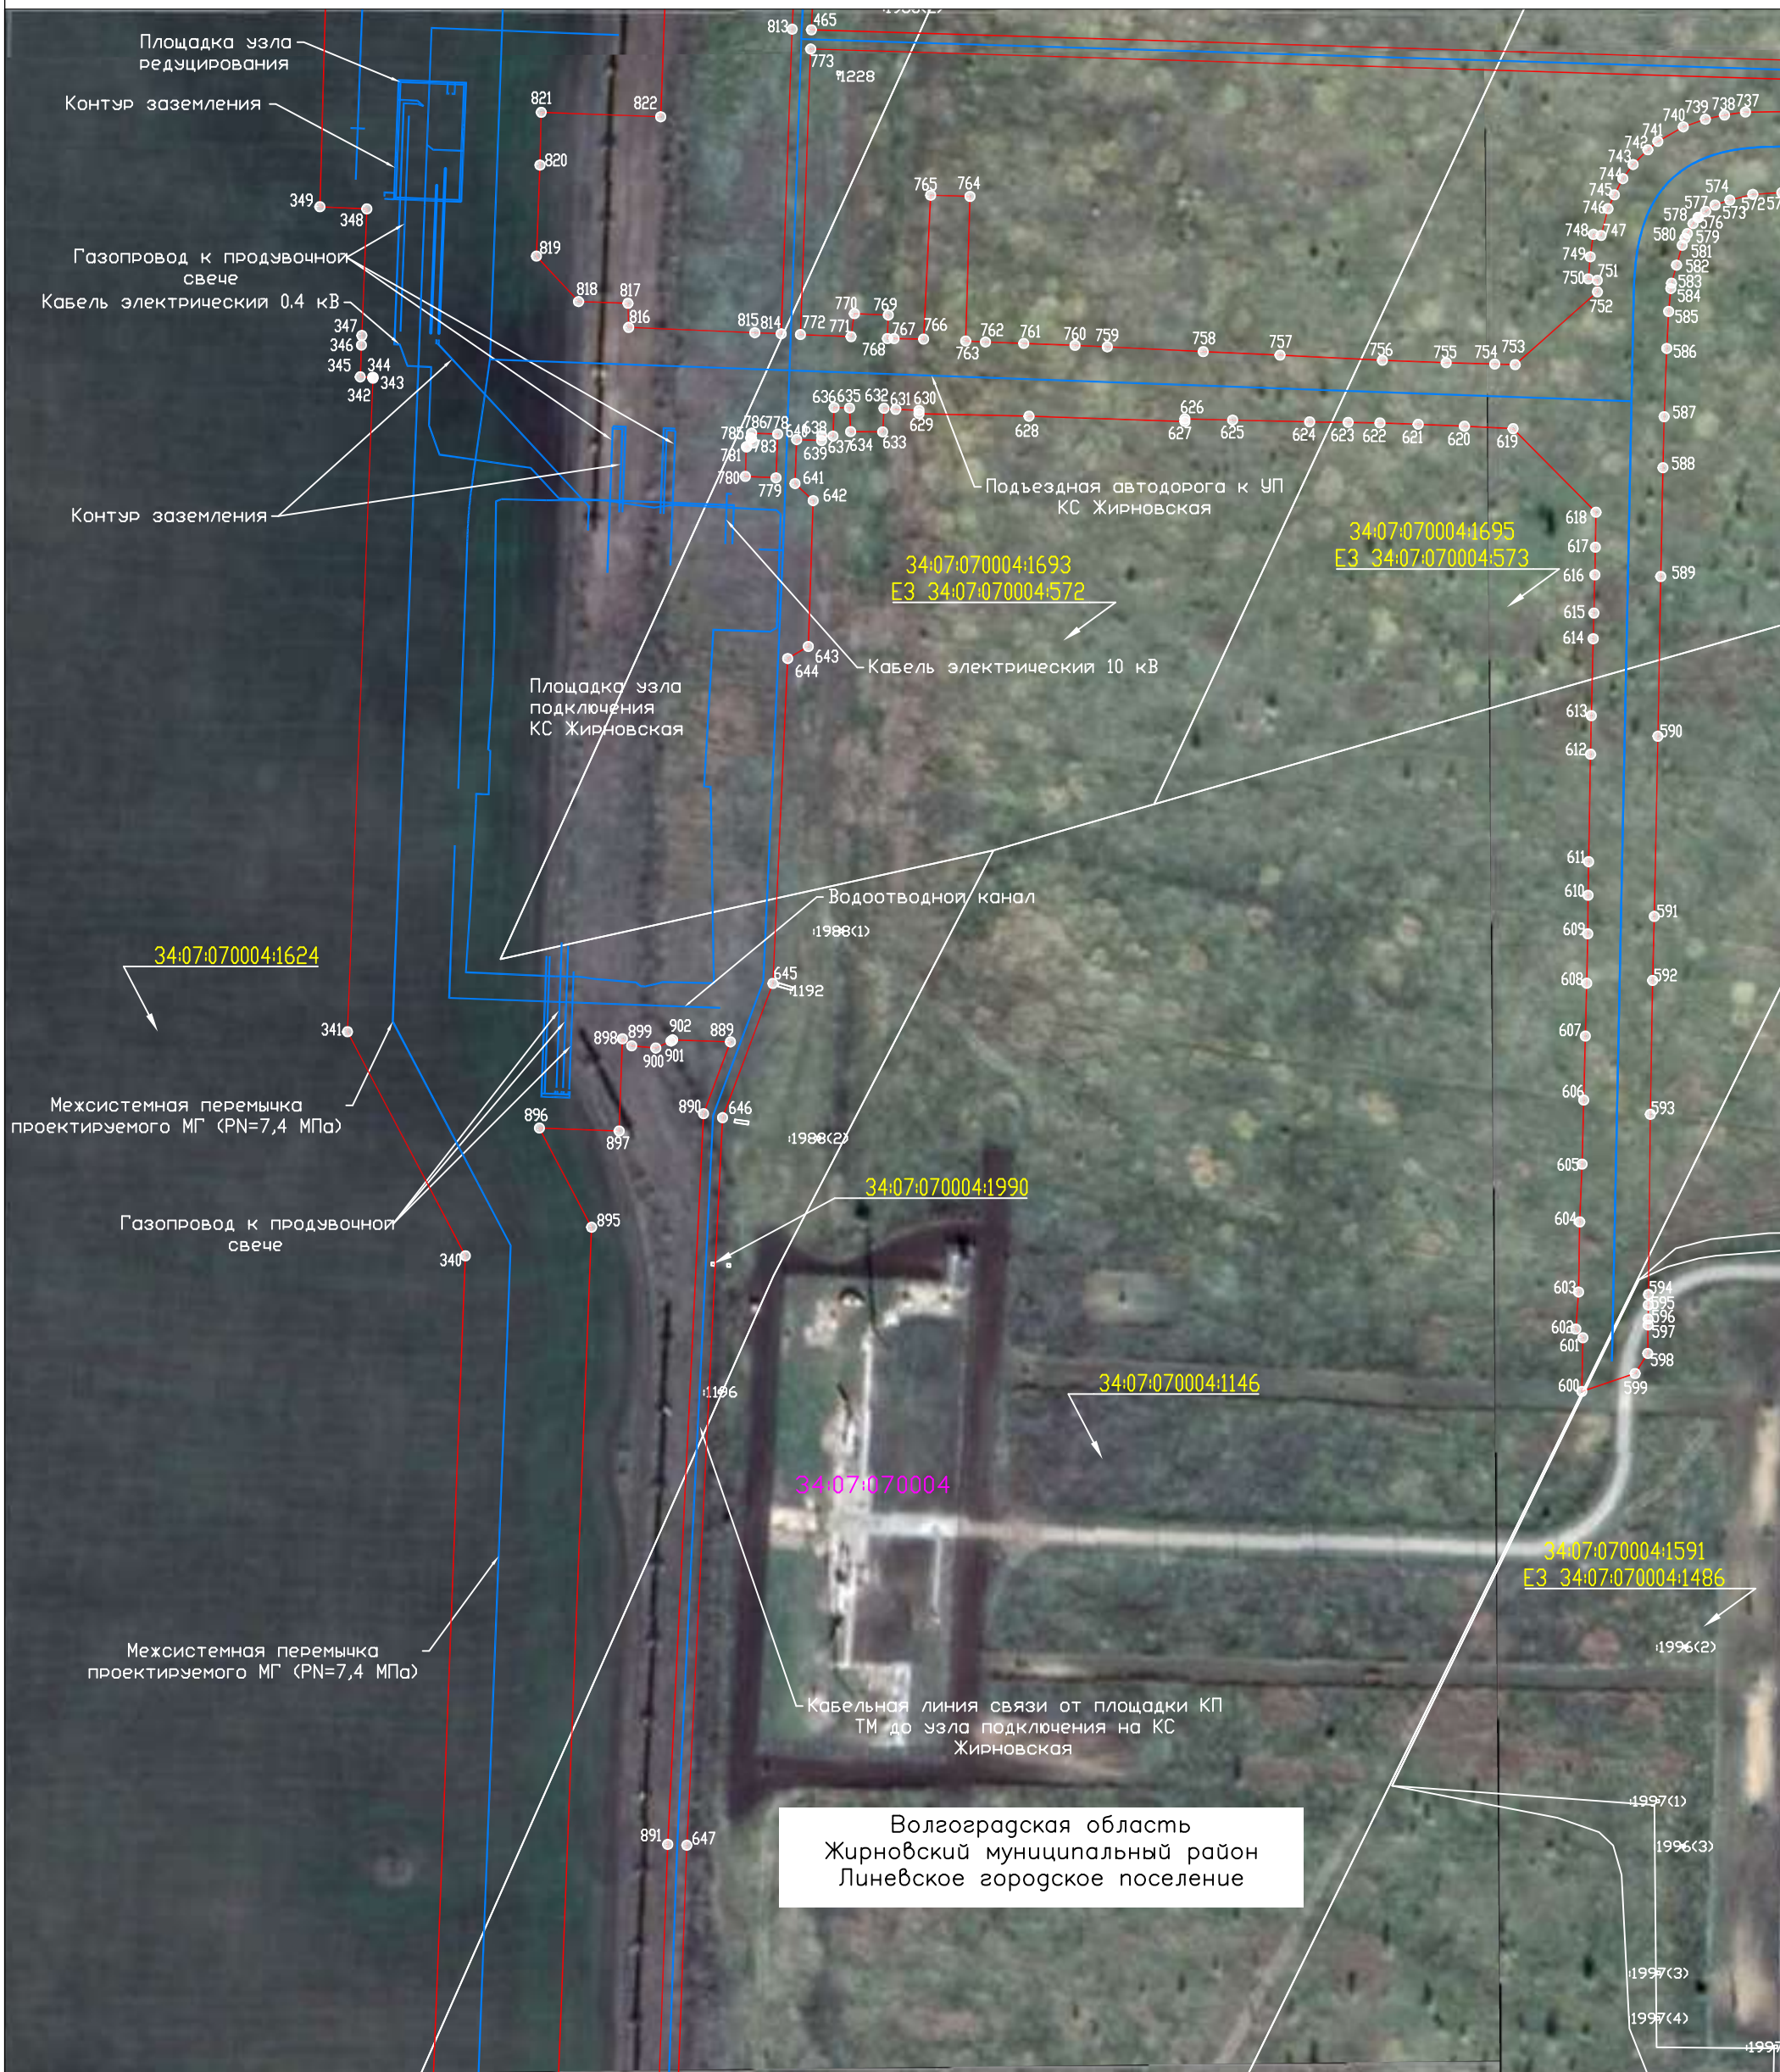


Масштаб 1:2000

Система координат: МСК-34, зона 2  
Лист 18

## Используемые условные знаки и обозначения:

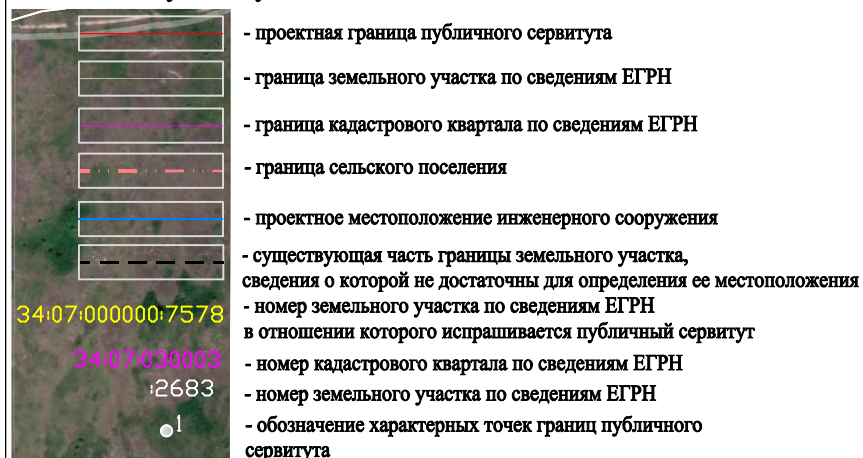

## Схема расположения листов

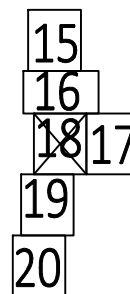


# Схема расположения границ публичного сервитута



Масштаб 1:2000


Система координат: МСК-34, зона 2  
Лист 19

## Используемые условные знаки и обозначения:

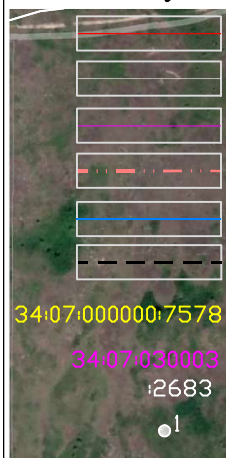

- проектная граница публичного сервитута
- граница земельного участка по сведениям ЕГРН
- граница кадастрового квартала по сведениям ЕГРН
- граница сельского поселения
- проектное местоположение инженерного сооружения
- существующая часть границы земельного участка, сведения о которой не достаточны для определения ее местоположения
- номер земельного участка по сведениям ЕГРН в отношении которого испрашивается публичный сервитут
- номер кадастрового квартала по сведениям ЕГРН
- номер земельного участка по сведениям ЕГРН
- обозначение характерных точек границ публичного сервитута

## Схема расположения листов

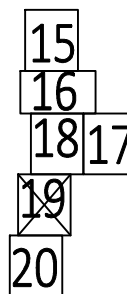


# Схема расположения границ публичного сервитута




Масштаб 1:2000

Система координат: МСК-34, зона 2  
Лист 20

## Используемые условные знаки и обозначения:

-  - проектная граница публичного сервитута
-  - граница земельного участка по сведениям ЕГРН
-  - граница кадастрового квартала по сведениям ЕГРН
-  - граница сельского поселения
-  - проектное местоположение инженерного сооружения
-  - существующая часть границы земельного участка, сведения о которой не достаточны для определения ее местоположения
-  34:07:000000:7578 - номер земельного участка по сведениям ЕГРН в отношении которого испрашивается публичный сервитут
-  34:07:030003 - номер кадастрового квартала по сведениям ЕГРН
-  12683 - номер земельного участка по сведениям ЕГРН
-  1 - обозначение характерных точек границ публичного сервитута

## Схема расположения листов

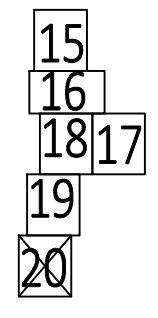

# Схема расположения границ публичного сервитута

Волгоградская область  
Жирновский муниципальный район  
Красноярское городское поселение




Масштаб 1:2000

Система координат: МСК-34, зона 2  
Лист 21

## Используемые условные знаки и обозначения:

-  - проектная граница публичного сервитута
-  - граница земельного участка по сведениям ЕГРН
-  - граница кадастрового квартала по сведениям ЕГРН
-  - граница сельского поселения
-  - проектное местоположение инженерного сооружения
-  - существующая часть границы земельного участка, сведения о которой не достаточны для определения ее местоположения
-  - номер земельного участка по сведениям ЕГРН в отношении которого испрашивается публичный сервитут
-  - номер кадастрового квартала по сведениям ЕГРН
-  - номер земельного участка по сведениям ЕГРН
-  - обозначение характерных точек границ публичного сервитута

## Схема расположения листов

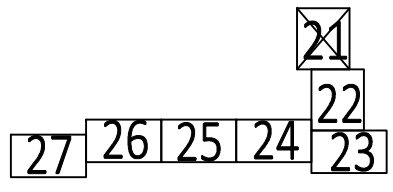



# Схема расположения границ публичного сервитута


Волгоградская область  
Жирновский муниципальный район  
Красноярское городское поселение




Масштаб 1:2000

Система координат: МСК-34, зона 2  
Лист 22

## Используемые условные знаки и обозначения:

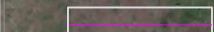-  - проектная граница публичного сервитута
-  - граница земельного участка по сведениям ЕГРН
-  - граница кадастрового квартала по сведениям ЕГРН
-  - граница сельского поселения
-  - проектное местоположение инженерного сооружения
-  - существующая часть границы земельного участка, сведения о которой не достаточны для определения ее местоположения
-  - номер земельного участка по сведениям ЕГРН в отношении которого испрашивается публичный сервитут
-  - номер кадастрового квартала по сведениям ЕГРН
-  - номер земельного участка по сведениям ЕГРН
-  - обозначение характерных точек границ публичного сервитута

## Схема расположения листов

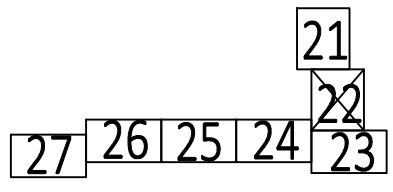
 
 
 
 
 


# Схема расположения границ публичного сервитута



Волгоградская область  
Жирновский муниципальный район  
Красноярское городское поселение


Используемые условные знаки и обозначения:

-  - проектная граница публичного сервитута
-  - граница земельного участка по сведениям ЕГРН
-  - граница кадастрового квартала по сведениям ЕГРН
-  - граница сельского поселения
-  - проектное местоположение инженерного сооружения
-  - существующая часть границы земельного участка, сведения о которой не достаточны для определения ее местоположения

34:07:000000:7578 - номер земельного участка по сведениям ЕГРН в отношении которого испрашивается публичный сервитут  
34:07:030003 - номер кадастрового квартала по сведениям ЕГРН  
:2683 - номер земельного участка по сведениям ЕГРН  
! - обозначение характерных точек границ публичного сервитута

Масштаб 1:2000

Система координат: МСК-34, зона 2  
Лист 23

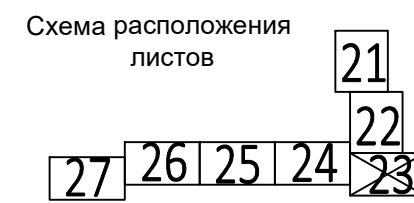




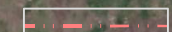
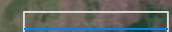

# Схема расположения границ публичного сервитута




 


Волгоградская область  
Жирновский муниципальный район  
Красноярское городское поселение

ВЛ-10 кВ от существующей  
вдольтрассовой ВЛ-10 кВ до ПРС  
Красный Яр


## Используемые условные знаки и обозначения:

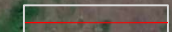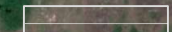-  - проектная граница публичного сервитута
-  - граница земельного участка по сведениям ЕГРН
-  - граница кадастрового квартала по сведениям ЕГРН
-  - граница сельского поселения
-  - проектное местоположение инженерного сооружения
-  - существующая часть границы земельного участка, сведения о которой не достаточны для определения ее местоположения

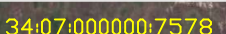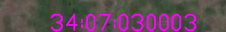-  34:07:000000:7578 - номер земельного участка по сведениям ЕГРН в отношении которого испрашивается публичный сервитут
-  34:07:030003 - номер кадастрового квартала по сведениям ЕГРН
-  :2683 - номер земельного участка по сведениям ЕГРН
-  - обозначение характерных точек границ публичного сервитута

Масштаб 1:2000

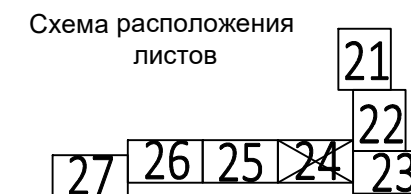



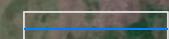

Система координат: МСК-34, зона 2  
Лист 24







# Схема расположения границ публичного сервитута

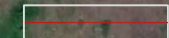


## Используемые условные знаки и обозначения:

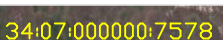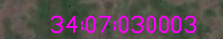-  - проектная граница публичного сервитута
-  - граница земельного участка по сведениям ЕГРН
-  - граница кадастрового квартала по сведениям ЕГРН
-  - граница сельского поселения
-  - проектное местоположение инженерного сооружения
-  - существующая часть границы земельного участка, сведения о которой не достаточны для определения ее местоположения

-  34:07:000000:7578 - номер земельного участка по сведениям ЕГРН в отношении которого испрашивается публичный сервитут
-  34:07:030003:2683 - номер кадастрового квартала по сведениям ЕГРН
-  :2683 - номер земельного участка по сведениям ЕГРН
-  - обозначение характерных точек границ публичного сервитута

Масштаб 1:2000

Система координат: МСК-34, зона 2  
Лист 25






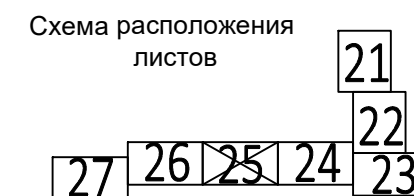


# Схема расположения границ публичного сервитута

Волгоградская область  
Жирновский муниципальный район  
Красноярское городское поселение




## Используемые условные знаки и обозначения:

      -  - проектная граница публичного сервитута
-  - граница земельного участка по сведениям ЕГРН
-  - граница кадастрового квартала по сведениям ЕГРН
-  - граница сельского поселения
-  - проектное местоположение инженерного сооружения
-  - существующая часть границы земельного участка, сведения о которой не достаточны для определения ее местоположения

34:07:000000:7578 - номер земельного участка по сведениям ЕГРН в отношении которого испрашивается публичный сервитут  
34:07:030003:2683 - номер кадастрового квартала по сведениям ЕГРН  
! - номер земельного участка по сведениям ЕГРН  
! - обозначение характерных точек границ публичного сервитута

Масштаб 1:2000

Система координат: МСК-34, зона 2  
Лист 26

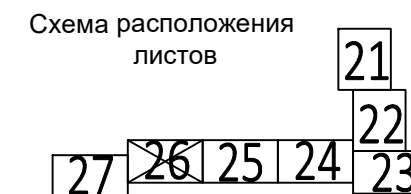

# Схема расположения границ публичного сервитута



Волгоградская область  
Жирновский муниципальный район  
Красноярское городское поселение

ВЛ-10 кВ от существующей  
вдольтрассовой ВЛ-10 кВ до ПРС  
Красный Яр

Подъездная автодорога к  
ПРС Красный Яр

Кабель электрический 10 кВ

Водоотводной канал

Площадка ПРС Красный Яр


## Используемые условные знаки и обозначения:

- проектная граница публичного сервитута
- граница земельного участка по сведениям ЕГРН
- граница кадастрового квартала по сведениям ЕГРН
- граница сельского поселения
- проектное местоположение инженерного сооружения
- существующая часть границы земельного участка, сведения о которой не достаточны для определения ее местоположения

34:07:000000:7578 - номер земельного участка по сведениям ЕГРН в отношении которого испрашивается публичный сервитут  
34:07:030003:2683 - номер кадастрового квартала по сведениям ЕГРН  
! - номер земельного участка по сведениям ЕГРН  
! - обозначение характерных точек границ публичного сервитута


Масштаб 1:2000

Система координат: МСК-34, зона 2  
Лист 27

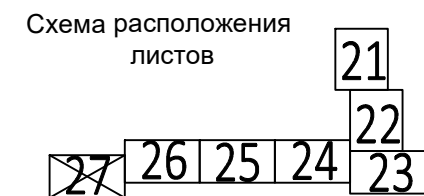

# Схема расположения границ публичного сервитута


Волгоградская область  
Котовский муниципальный район  
Мокроольховское городское поселение

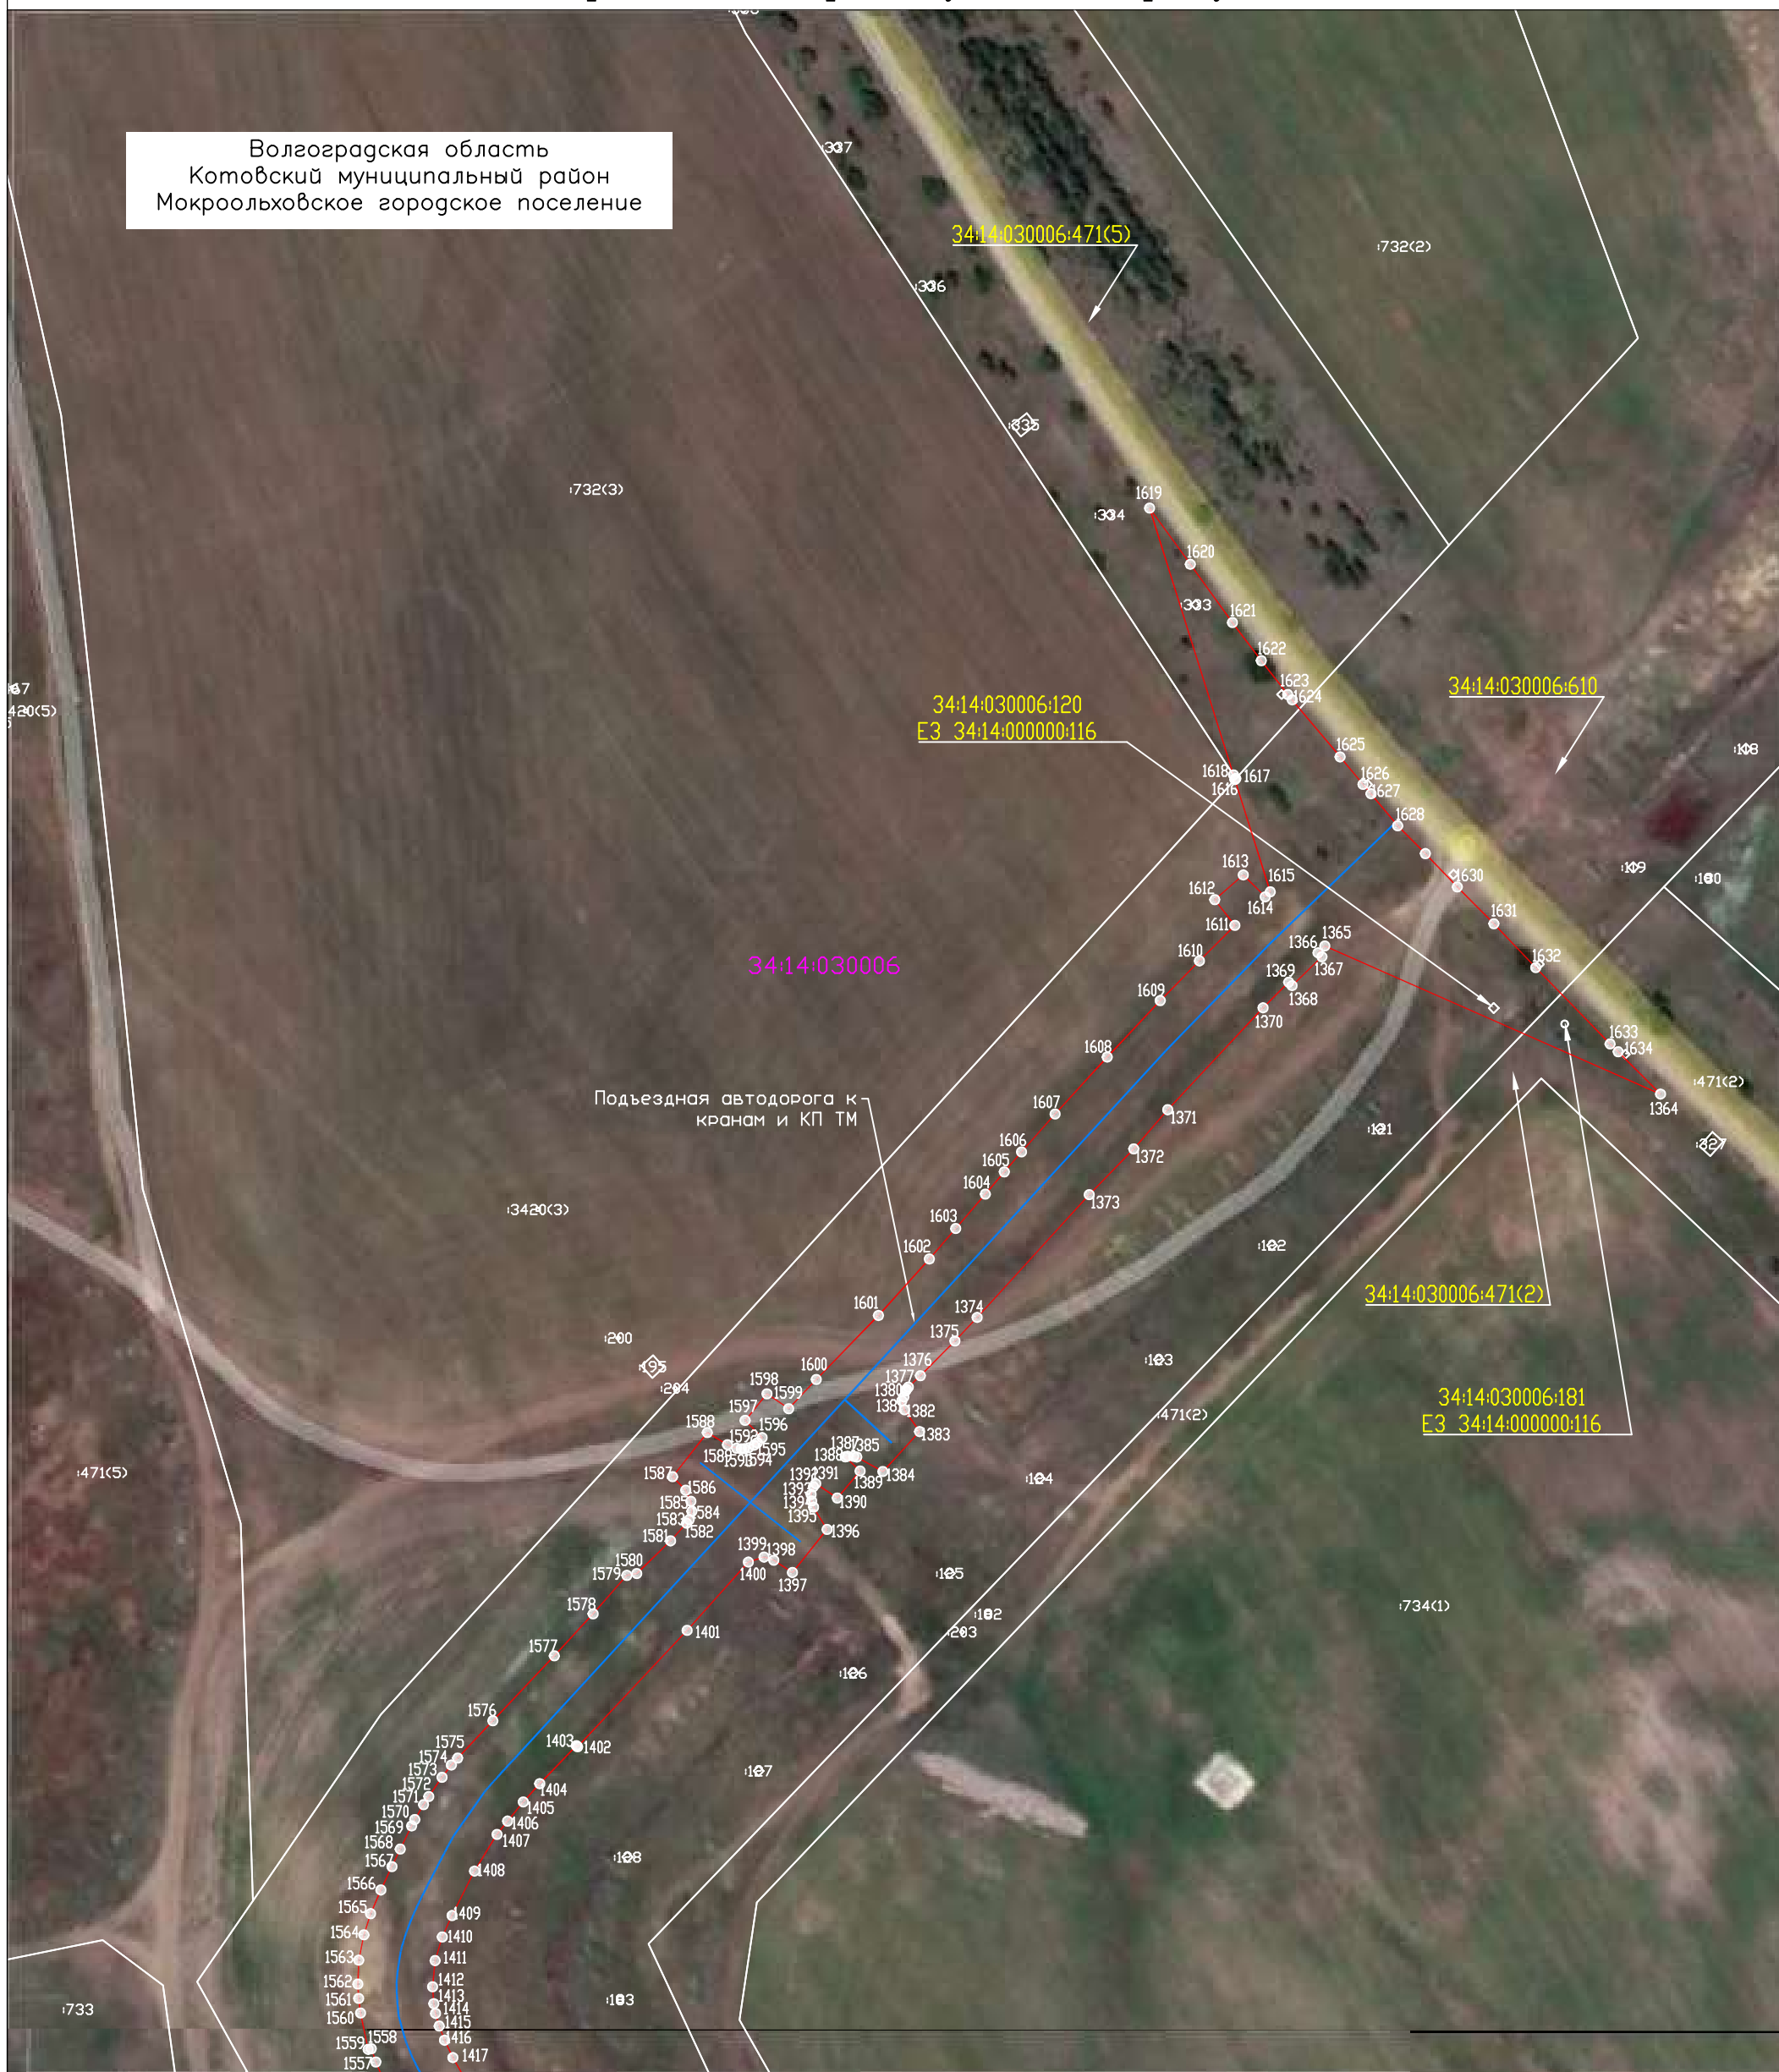

Масштаб 1:2000

Система координат: МСК-34, зона 2  
Лист 28

## Используемые условные знаки и обозначения:

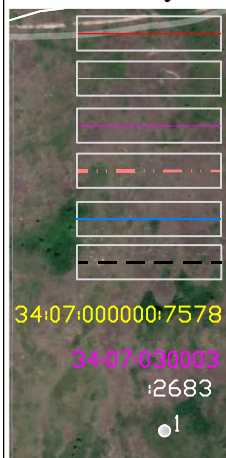

- проектная граница публичного сервитута
- граница земельного участка по сведениям ЕГРН
- граница кадастрового квартала по сведениям ЕГРН
- граница сельского поселения
- проектное местоположение инженерного сооружения
- существующая часть границы земельного участка, сведения о которой не достаточны для определения ее местоположения
- номер земельного участка по сведениям ЕГРН в отношении которого испрашивается публичный сервитут
- номер кадастрового квартала по сведениям ЕГРН
- номер земельного участка по сведениям ЕГРН
- обозначение характерных точек границ публичного сервитута

Схема расположения листов













# Схема расположения границ публичного сервитута

Волгоградская область  
Котовский муниципальный район  
Лапширское сельское поселение

Волгоградская область  
Котовский муниципальный район  
Купцовское сельское поселение



## Используемые условные знаки и обозначения:

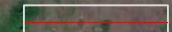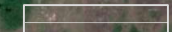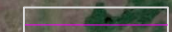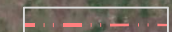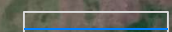-  - проектная граница публичного сервитута
-  - граница земельного участка по сведениям ЕГРН
-  - граница кадастрового квартала по сведениям ЕГРН
-  - граница сельского поселения
-  - проектное местоположение инженерного сооружения
-  - существующая часть границы земельного участка, сведения о которой не достаточны для определения ее местоположения

34:07:000000:7578 - номер земельного участка по сведениям ЕГРН в отношении которого испрашивается публичный сервитут  
34:07:030003 - номер кадастрового квартала по сведениям ЕГРН  
12683 - номер земельного участка по сведениям ЕГРН  
! - обозначение характерных точек границ публичного сервитута

Масштаб 1:2000

Схема расположения листов



Система координат: МСК-34, зона 2  
Лист 30

# Схема расположения границ публичного сервитута







Волгоградская область  
Котовский муниципальный район  
Купцовское сельское поселение



Используемые условные знаки и обозначения:

Масштаб 1:2000

Система координат: МСК-34, зона 2  
Лист 31

      -  - проектная граница публичного сервитута
-  - граница земельного участка по сведениям ЕГРН
-  - граница кадастрового квартала по сведениям ЕГРН
-  - граница сельского поселения
-  - проектное местоположение инженерного сооружения
-  - существующая часть границы земельного участка, сведения о которой не достаточны для определения ее местоположения

34:07:000000:7578 - номер земельного участка по сведениям ЕГРН в отношении которого испрашивается публичный сервитут  
34:07:030003 - номер кадастрового квартала по сведениям ЕГРН  
2683 - номер земельного участка по сведениям ЕГРН  
1 - обозначение характерных точек границ публичного сервитута

Схема расположения листов







30  
31  
32

# Схема расположения границ публичного сервитута

Волгоградская область  
Котовский муниципальный район  
Купцовское сельское поселение

   

Используемые условные знаки и обозначения:

-  - проектная граница публичного сервитута
-  - граница земельного участка по сведениям ЕГРН
-  - граница кадастрового квартала по сведениям ЕГРН
-  - граница сельского поселения
-  - проектное местоположение инженерного сооружения
-  - существующая часть границы земельного участка, сведения о которой не достаточны для определения ее местоположения

34:07:000000:7578 - номер земельного участка по сведениям ЕГРН в отношении которого испрашивается публичный сервитут  
34:07:030003 - номер кадастрового квартала по сведениям ЕГРН  
:2683 - номер земельного участка по сведениям ЕГРН  
! - обозначение характерных точек границ публичного сервитута


Масштаб 1:2000

Схема расположения листов

30  
31  
32

Система координат: МСК-34, зона 2  
Лист 32

# Схема расположения границ публичного сервитута

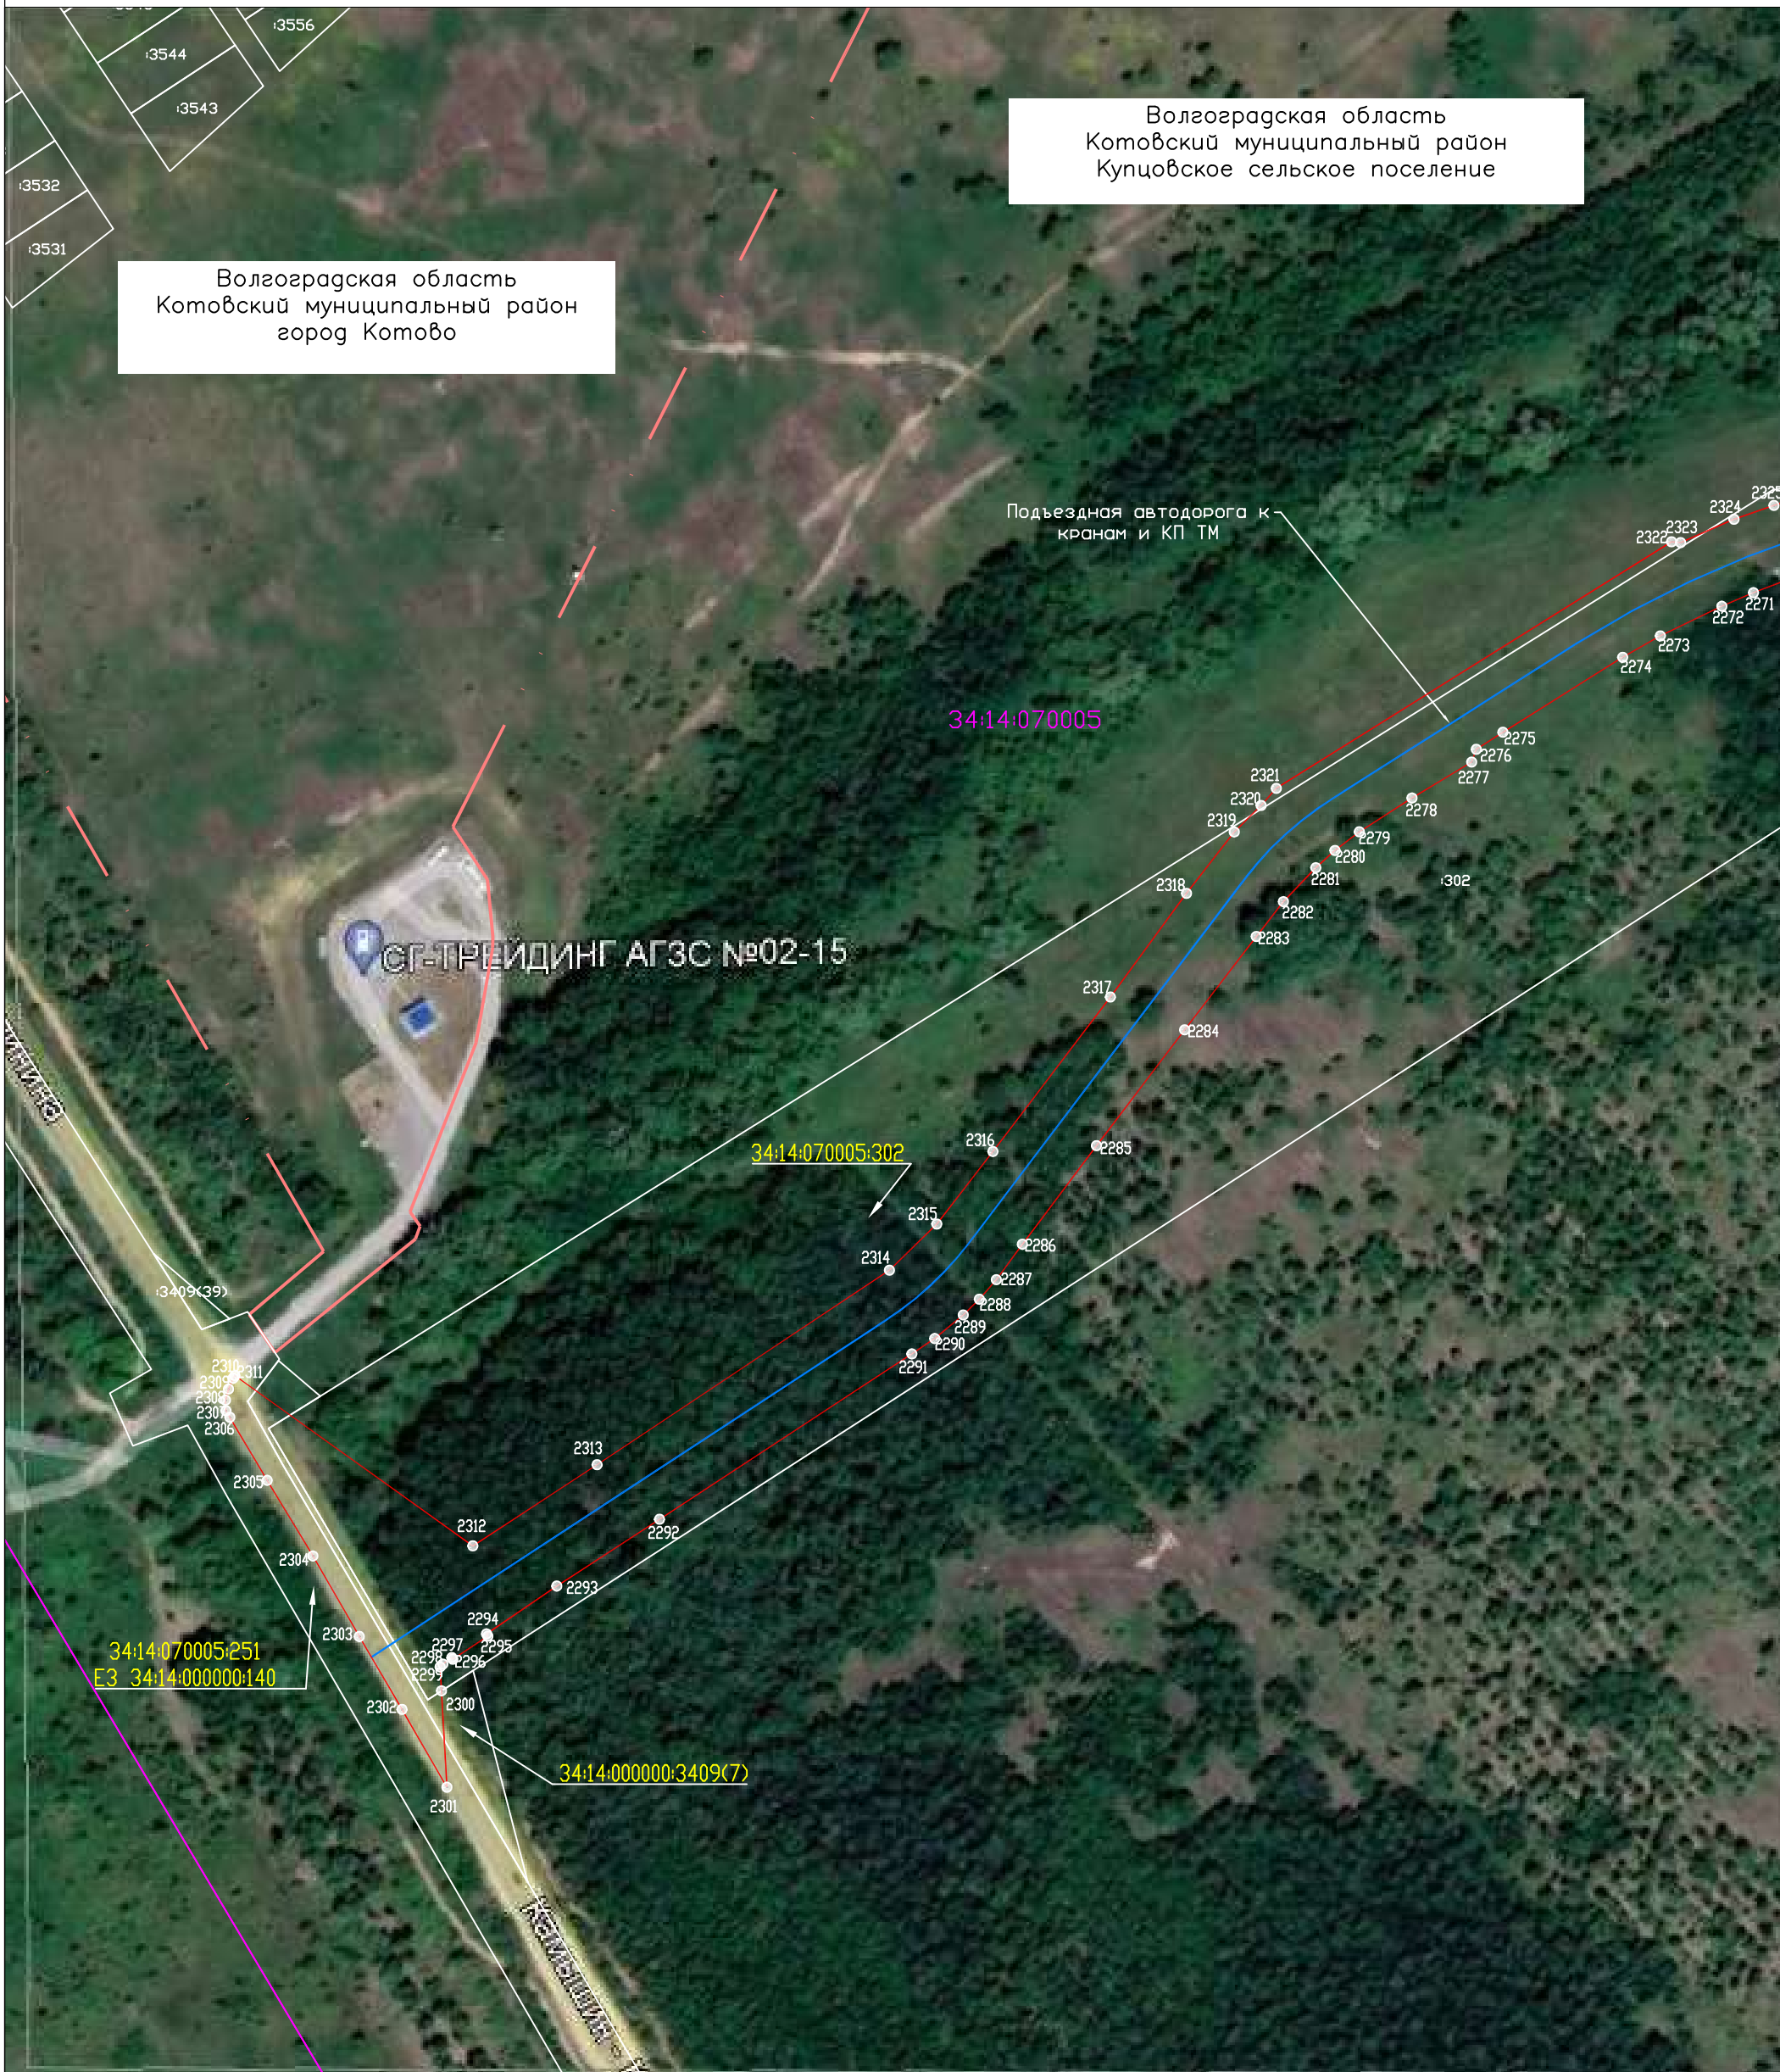

Волгоградская область  
Котовский муниципальный район  
Купцовское сельское поселение

Волгоградская область  
Котовский муниципальный район  
город Котово

Подъездная автодорога к кранам и КП ТМ

СГ-ТРЕЙДИНГ АГЭС №02-15

34:14:070005:302











34:14:070005:251  
ЕЗ 34:14:000000:140

34:14:000000:3409(7)


Масштаб 1:2000

Система координат: МСК-34, зона 2  
Лист 33
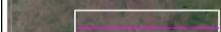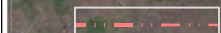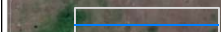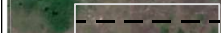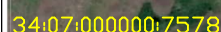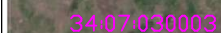
## Используемые условные знаки и обозначения:

-  - проектная граница публичного сервитута
-  - граница земельного участка по сведениям ЕГРН
-  - граница кадастрового квартала по сведениям ЕГРН
-  - граница сельского поселения
-  - проектное местоположение инженерного сооружения
-  - существующая часть границы земельного участка, сведения о которой не достаточны для определения ее местоположения
-  - номер земельного участка по сведениям ЕГРН в отношении которого испрашивается публичный сервитут
-  - номер кадастрового квартала по сведениям ЕГРН
-  - номер земельного участка по сведениям ЕГРН
-  - обозначение характерных точек границ публичного сервитута

## Схема расположения листов

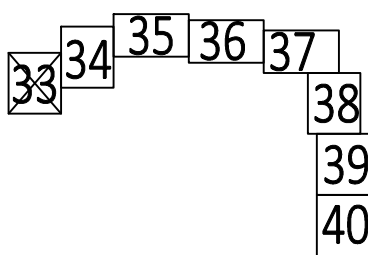

# Схема расположения границ публичного сервитута

Волгоградская область  
Котовский муниципальный район  
Купцовское сельское поселение




Масштаб 1:2000

Система координат: МСК-34, зона 2  
Лист 34

## Используемые условные знаки и обозначения:

	- проектная граница публичного сервитута
	- граница земельного участка по сведениям ЕГРН
	- граница кадастрового квартала по сведениям ЕГРН
	- граница сельского поселения
	- проектное местоположение инженерного сооружения
	- существующая часть границы земельного участка, сведения о которой не достаточны для определения ее местоположения
34:07:000000:7578	- номер земельного участка по сведениям ЕГРН в отношении которого испрашивается публичный сервитут
34:07:030003	- номер кадастрового квартала по сведениям ЕГРН
2683	- номер земельного участка по сведениям ЕГРН
1	- обозначение характерных точек границ публичного сервитута

## Схема расположения листов

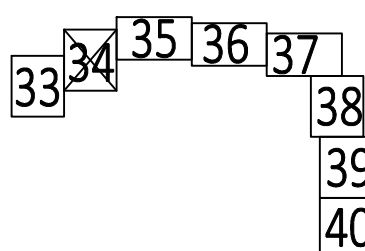

# Схема расположения границ публичного сервитута

Волгоградская область  
Комтовский муниципальный район  
Купцовское сельское поселение



## Используемые условные знаки и обозначения:


- проектная граница публичного сервитута
- граница земельного участка по сведениям ЕГРН
- граница кадастрового квартала по сведениям ЕГРН
- граница сельского поселения
- проектное местоположение инженерного сооружения
- существующая часть границы земельного участка, сведения о которой не доступны для определения ее местоположения

34:07:0000001:578  
34:07:0300003  
:2683  
1

- номер земельного участка по сведениям ЕГРН в отношении которого испрашивается публичный сервитут
- номер кадастрового квартала по сведениям ЕГРН
- номер земельного участка по сведениям ЕГРН
- обозначение характерных точек границ публичного сервитута

Масштаб 1:2000

Схема расположения листов

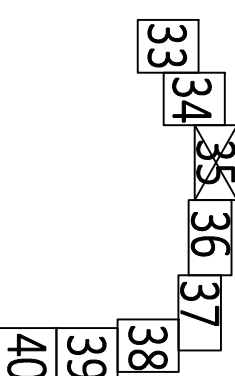


Система координат: МСК-34, зона 2  
Лист 35

# Схема расположения границ публичного сервитута

Волгоградская область  
Комовский муниципальный район  
Купцовское сельское поселение



Используемые условные знаки и обозначения:

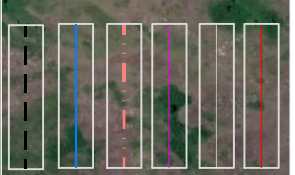


- проектная граница публичного сервитута
- граница земельного участка по сведениям ЕГРН
- граница кадастрового квартала по сведениям ЕГРН
- граница сельского поселения
- проектное местоположение инженерного сооружения
- существующая часть границы земельного участка, сведения о которой не доступны для определения ее местоположения



- номер земельного участка по сведениям ЕГРН в отношении которого испрашивается публичный сервитут
- номер кадастрового квартала по сведениям ЕГРН
- номер земельного участка по сведениям ЕГРН
- обозначение характерных точек границ публичного сервитута

Масштаб 1:2000

Схема расположения листов

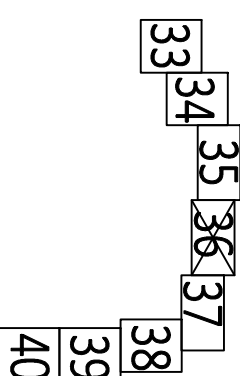

Система координат: МСК-34, зона 2  
Лист 36

# Схема расположения границ публичного сервитута

Волгоградская область  
Комовский муниципальный район  
Купцовское сельское поселение



Используемые условные знаки и обозначения:


- проектная граница публичного сервитута
- граница земельного участка по сведениям ЕГРН
- граница кадастрового квартала по сведениям ЕГРН
- граница сельского поселения
- проектное местоположение инженерного сооружения
- существующая часть границы земельного участка, сведения о которой не доступны для определения ее местоположения

34:07:0000001:7578  
34:07:030003  
:2683  
1

- номер земельного участка по сведениям ЕГРН в отношении которого испрашивается публичный сервитут
- номер кадастрового квартала по сведениям ЕГРН
- номер земельного участка по сведениям ЕГРН
- обозначение характерных точек границ публичного сервитута

Масштаб 1:2000

Схема расположения листов

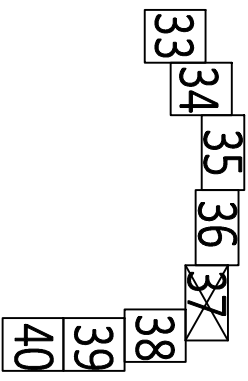

Система координат: МСК-34, зона 2  
Лист 37



# Схема расположения границ публичного сервитута


Волгоградская область  
Котовский муниципальный район  
Купцовское сельское поселение




Масштаб 1:2000

Система координат: МСК-34, зона 2  
Лист 38

## Используемые условные знаки и обозначения:

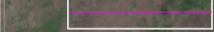-  - проектная граница публичного сервитута
-  - граница земельного участка по сведениям ЕГРН
-  - граница кадастрового квартала по сведениям ЕГРН
-  - граница сельского поселения
-  - проектное местоположение инженерного сооружения
-  - существующая часть границы земельного участка, сведения о которой не достаточны для определения ее местоположения
-  - номер земельного участка по сведениям ЕГРН в отношении которого испрашивается публичный сервитут
-  - номер кадастрового квартала по сведениям ЕГРН
-  - номер земельного участка по сведениям ЕГРН
-  - обозначение характерных точек границ публичного сервитута

## Схема расположения листов

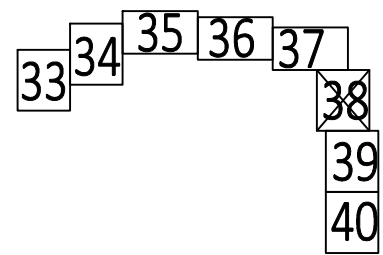

# Схема расположения границ публичного сервитута

Волгоградская область  
Котовский муниципальный район  
Купцовское сельское поселение





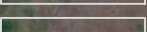
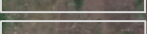

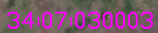




Кабельная линия связи от КП ТМ до мурт на существующем вдольтрассовом кабеле

Масштаб 1:2000

Система координат: МСК-34, зона 2  
Лист 39
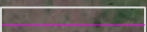
## Используемые условные знаки и обозначения:

-  - проектная граница публичного сервитута
-  - граница земельного участка по сведениям ЕГРН
-  - граница кадастрового квартала по сведениям ЕГРН
-  - граница сельского поселения
-  - проектное местоположение инженерного сооружения
-  - существующая часть границы земельного участка, сведения о которой не достаточны для определения ее местоположения
-  34:07:000000:7578 - номер земельного участка по сведениям ЕГРН в отношении которого испрашивается публичный сервитут
-  34:07:030003 - номер кадастрового квартала по сведениям ЕГРН
-  2683 - номер земельного участка по сведениям ЕГРН
-  1 - обозначение характерных точек границ публичного сервитута

## Схема расположения листов

