


КАРТА ГРАДОСТРОИТЕЛЬНОГО ЗОНИРОВАНИЯ ГРАНИЦЫ ТЕРРИТОРИАЛЬНЫХ ЗОН

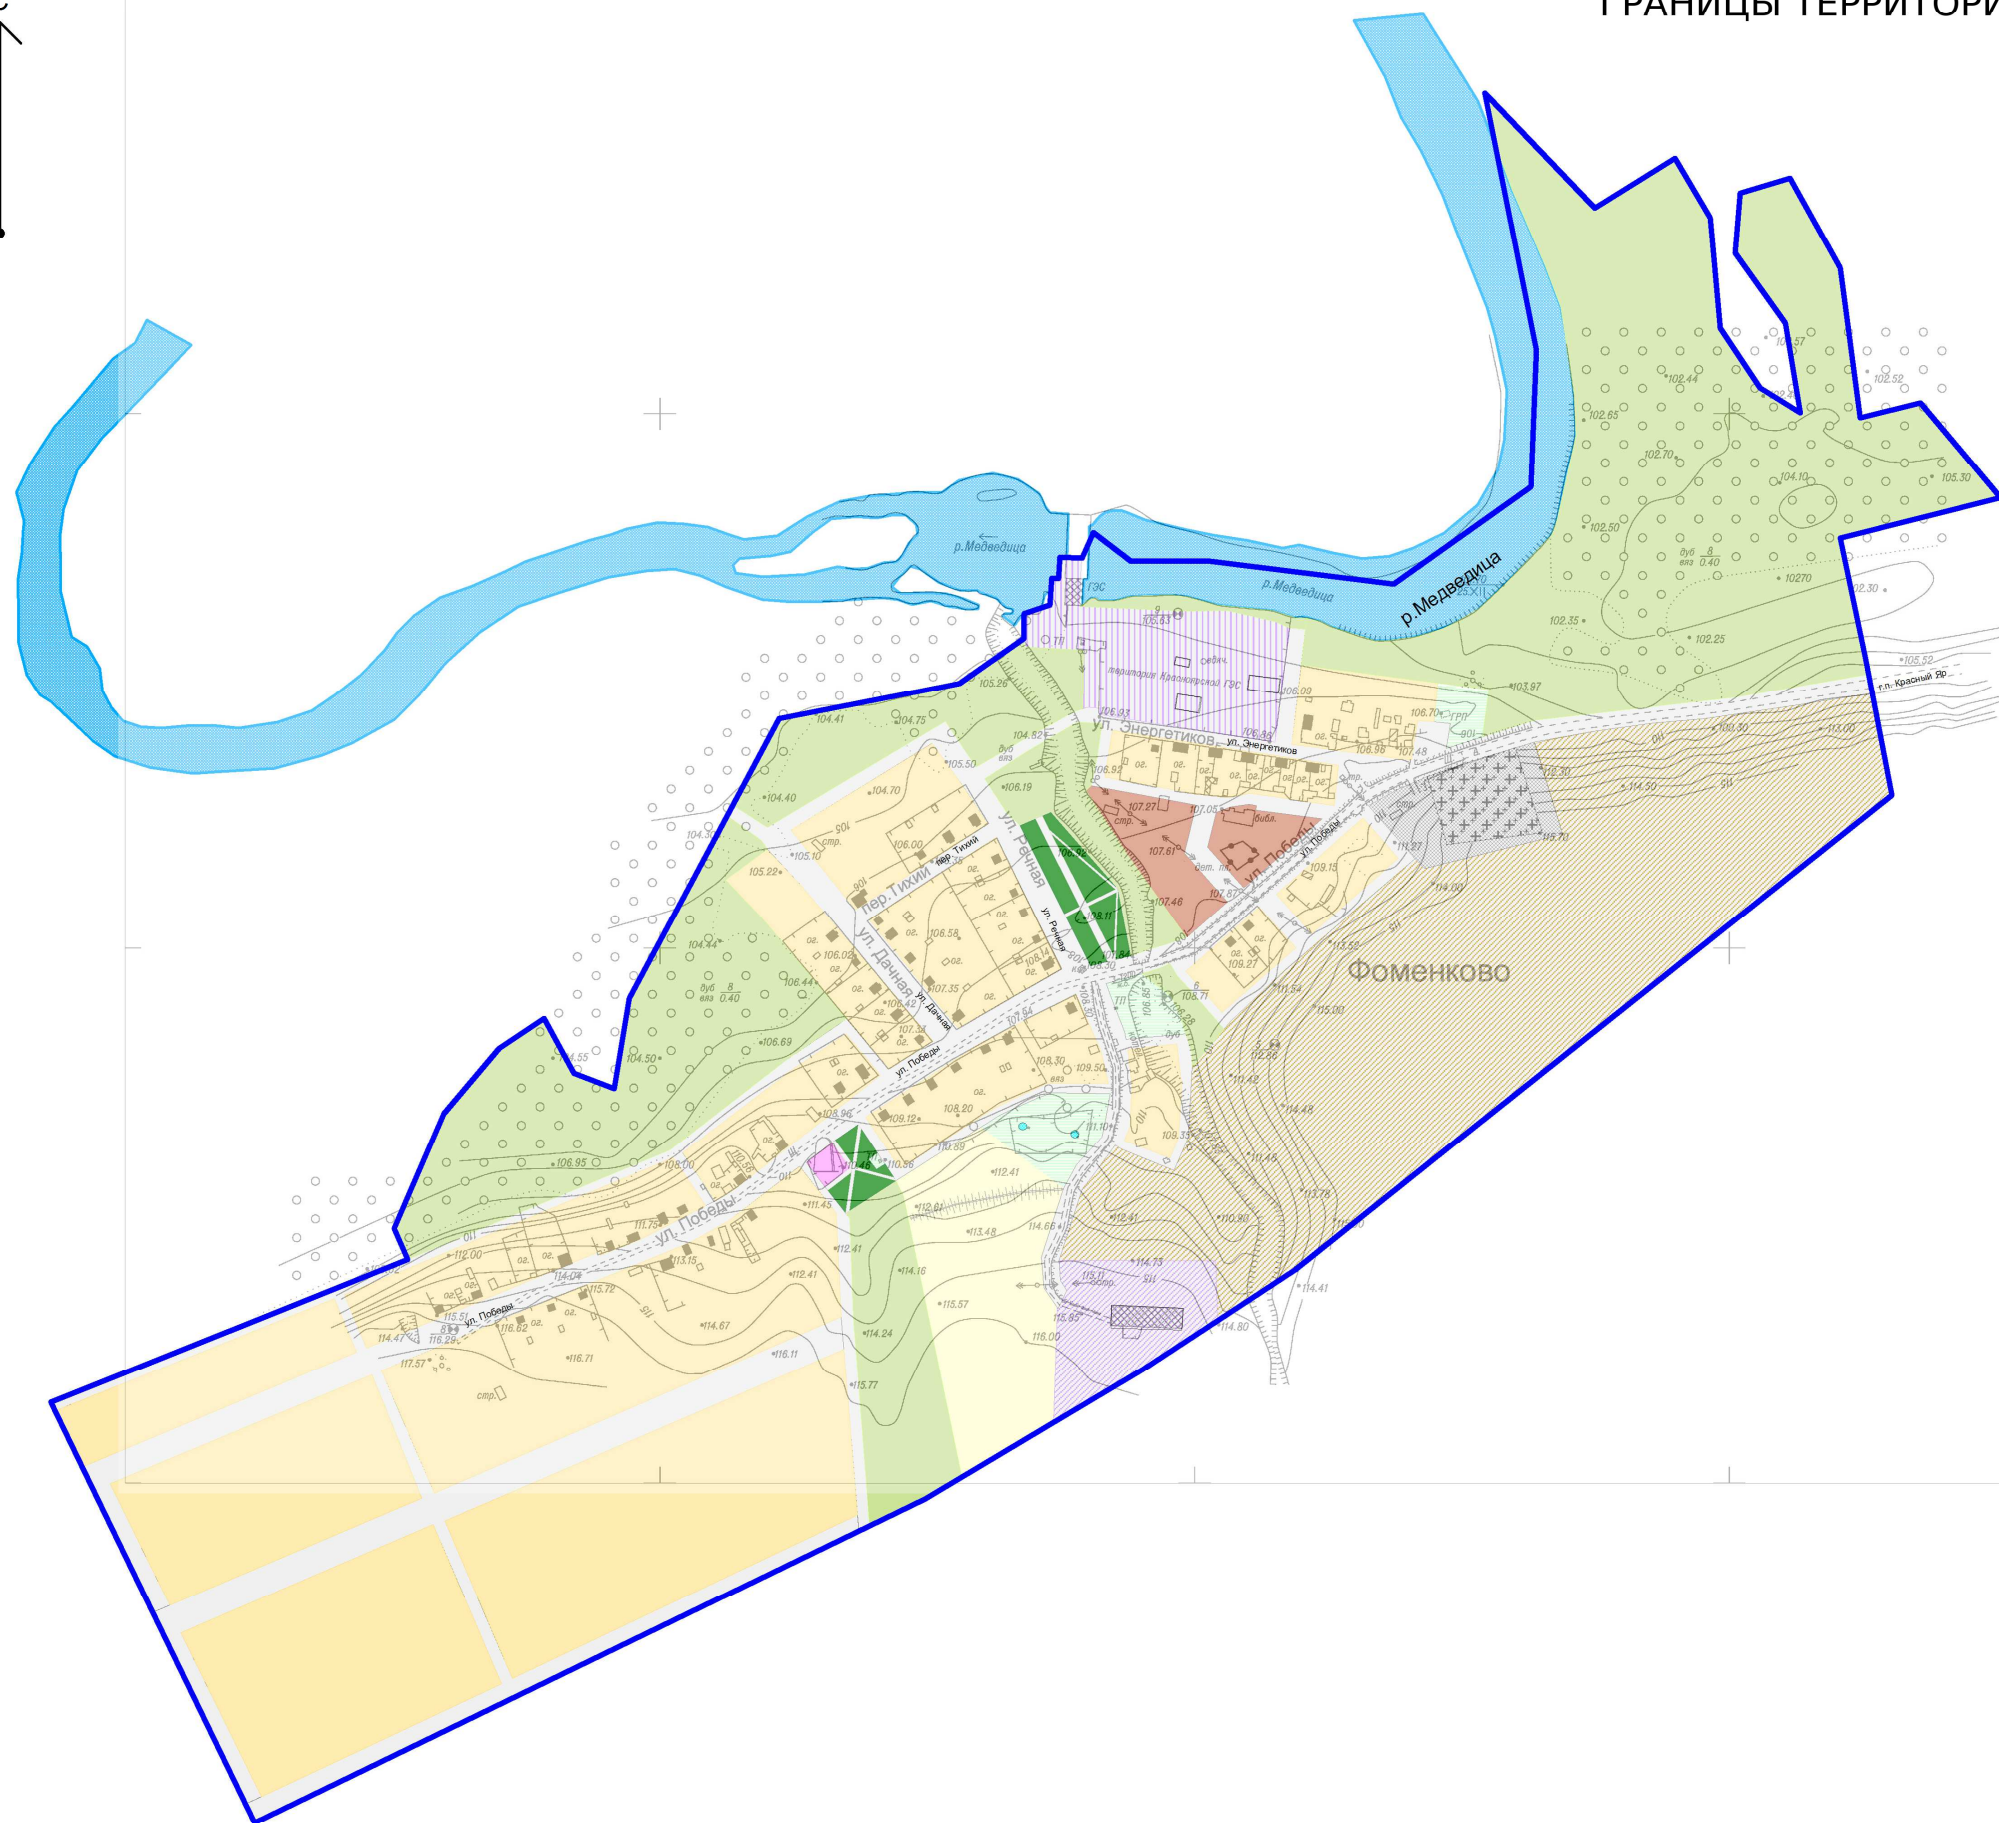

Условные обозначения

- граница населенного пункта планируемая
- улицы, площади

ОБЪЕКТЫ КУЛЬТУРНОГО НАСЛЕДИЯ МЕСТНОГО ЗНАЧЕНИЯ

- место размещения
Памятный знак в честь земляков, погибших в годы ВОВ, 1967г.

ФУНКЦИОНАЛЬНЫЕ ЗОНЫ СЕЛИТИБНАЯ ТЕРРИТОРИЯ

- застройки малоэтажными индивидуальными жилыми домами с приусадебными участками
- общественно-деловая зона

ПРОИЗВОДСТВЕННАЯ ЗОНА, ЗОНА ИНЖЕНЕРНОЙ И ТРАНСПОРТНОЙ ИНФРАСТРУКТУРЫ

- зона предприятий среднего класса опасности
- зона объектов сельскохозяйственного производства
- зона объектов жилищно-коммунального хозяйства
- зона объектов специального назначения
- зона объектов коммунально-складского хозяйства
- зона сельскохозяйственного назначения

РЕКРЕАЦИОННАЯ ЗОНА

- территория зеленых насаждений общего пользования
- сквер

									Правила землепользования и застройки Красноярского городского поселения Жирновского муниципального района Волгоградской области в части с. Фоменково		
Изм.	Кол.уч.	Лист	№док	Подпись	Дата			Стадия	Лист	Листов	
								Правила землепользования и застройки		1	
								Границы территориальных зон М 1:5000		ЖФ ГУП "ВОАП"	