


КАРТА ГРАДОСТРОИТЕЛЬНОГО ЗОНИРОВАНИЯ СЕЛА МОРОЗОВО КРАСНОЯРСКОГО ГОРОДСКОГО ПОСЕЛЕНИЯ

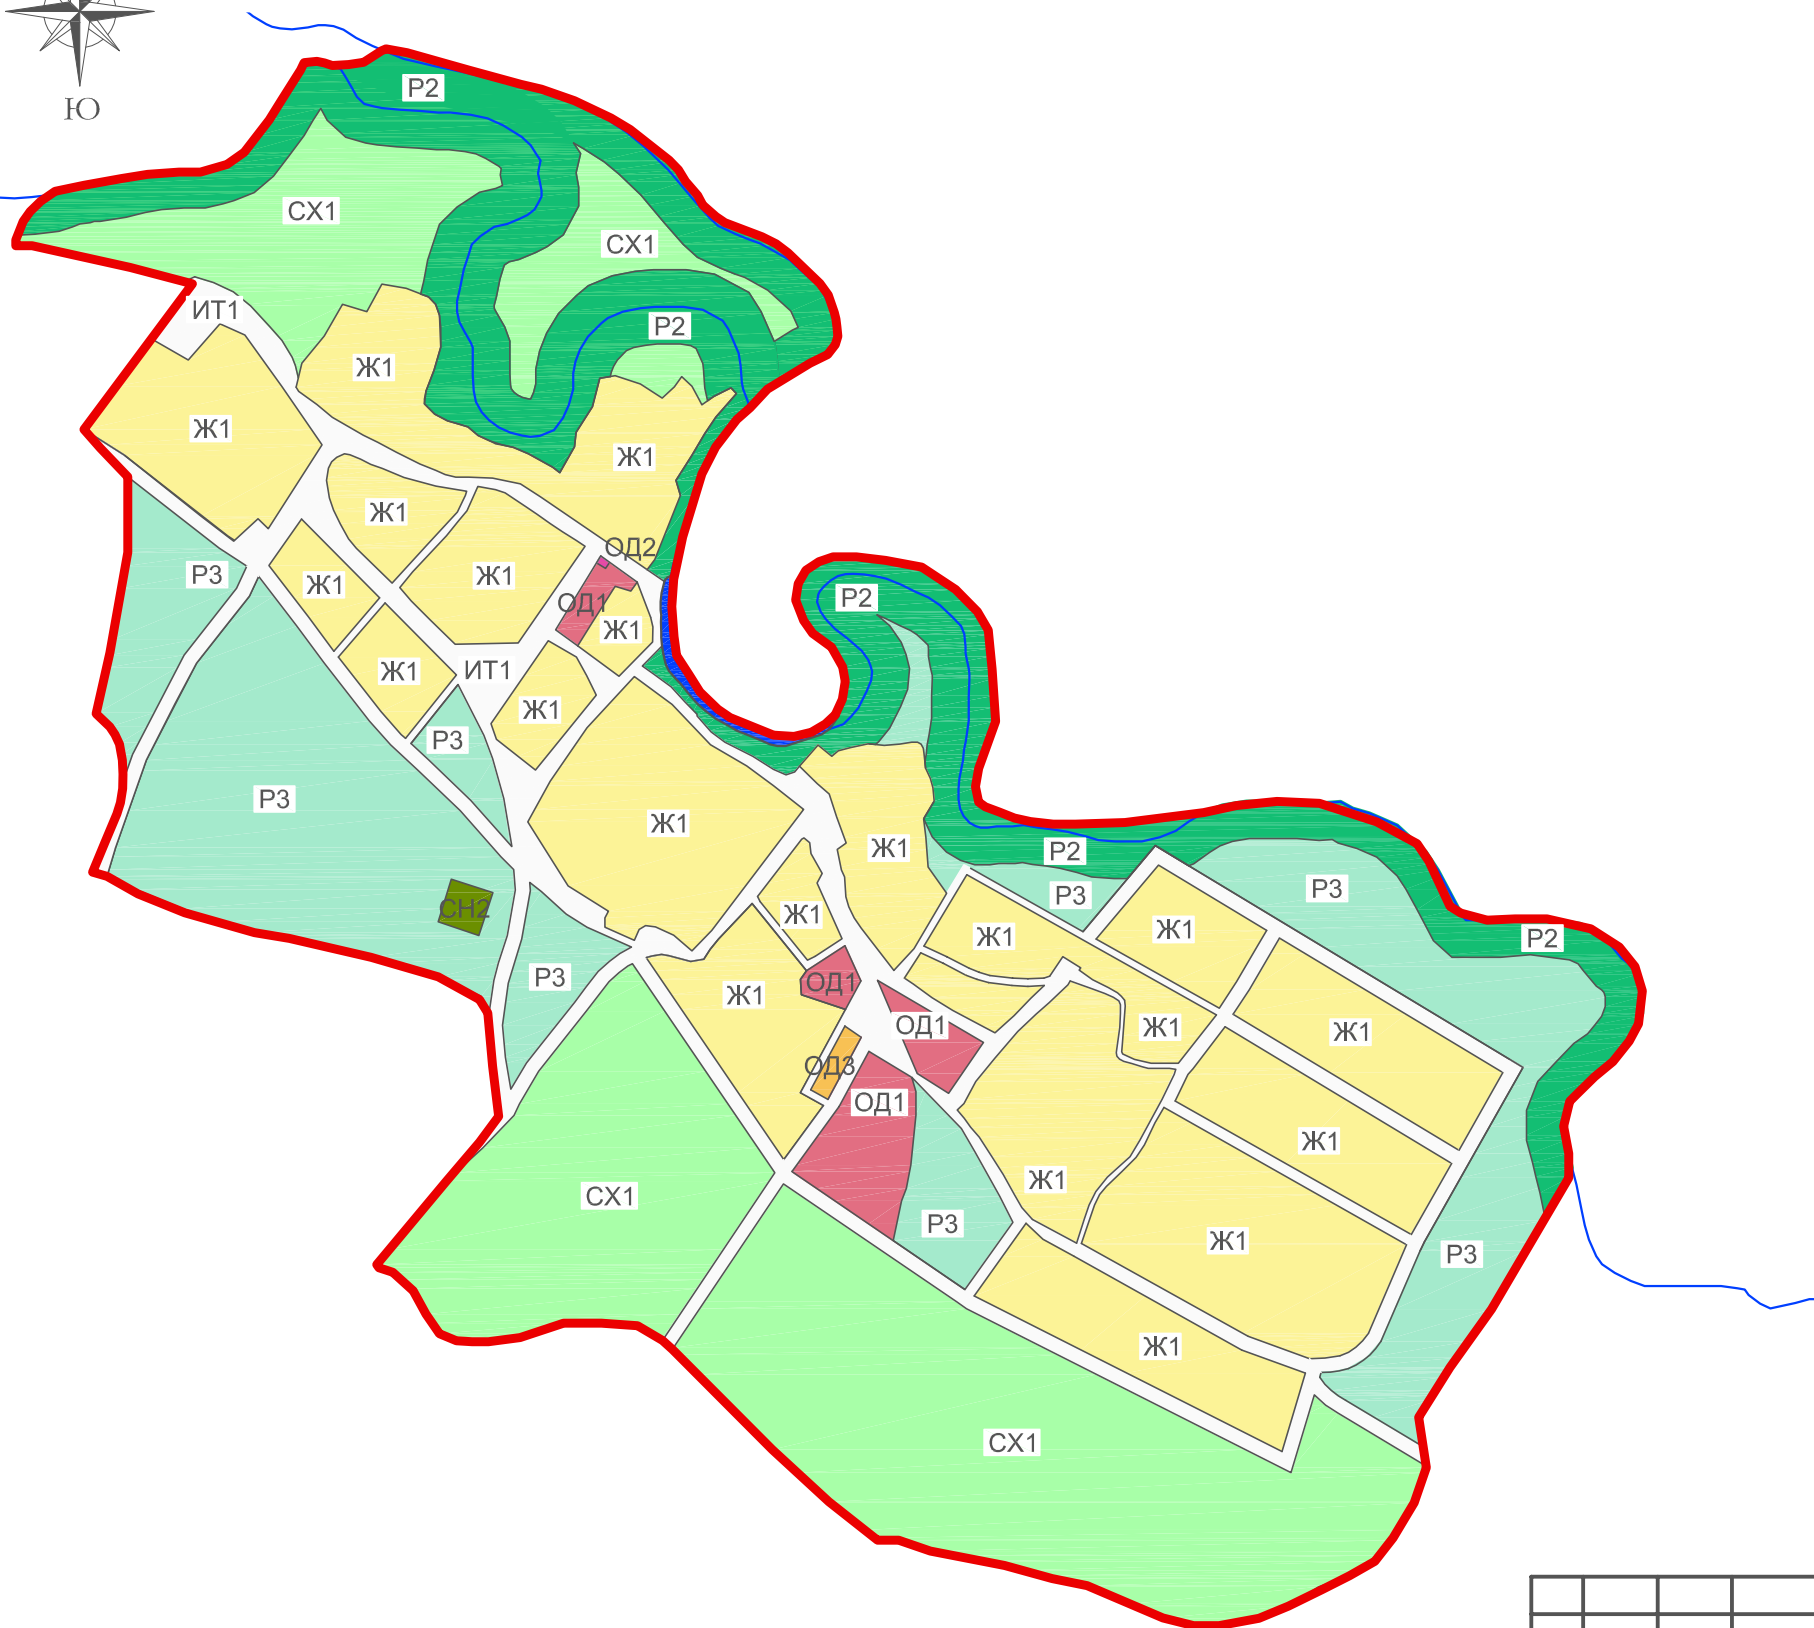

Территориальные зоны

Жилые зоны

- Ж1 Зона застройки индивидуальными жилыми домами с приусадебными участками
- Ж2 Зона застройки блокированными жилыми домами с приквартирными земельными участками
- Ж3 Зона застройки многоквартирными жилыми домами средней этажности

Общественно-деловые зоны

- ОД1 Зона административного, торгового, культурно-бытового назначения
- ОД2 Зона физкультурно-спортивного назначения
- ОД3 Зона образовательного назначения

Производственные зоны

- П1 Зона размещения промышленных предприятий среднего и низкого класса вредности

Зоны инженерной и транспортной инфраструктуры

- ИТ1 Зона линейных объектов инженерной и транспортной инфраструктуры
- ИТ2 Зона размещения складских объектов, объектов обслуживания транспорта и оптовой торговли, автомобильной дороги регионального значения

Рекреационные зоны

- Р1 Зона парков и скверов
- Р2 Зона территорий прилегающих к водным объектам
- Р3 Зона зеленых насаждений специального назначения

Зоны сельскохозяйственного использования

- СХ1 Зона сельскохозяйственного использования (огороды и пастбище)

Зоны специального назначения

- СН1 Зона санитарно-технических сооружений отходов потребления
- СН2 Зона кладбищ

Условные обозначения

- Существующая граница населенного пункта
- Объекты историко-культурного наследия
- Водные объекты

Заказчик: Администрация Красноярского городского поселения

Изм	Кол	Лист	№докум.	Подпись	Дата

Правила землепользования и застройки Красноярского городского поселения Жирновского муниципального района Волгоградской области

Стадия	Лист	Листов
	1	1

Карта градостроительного зонирования села Морозово Красноярского городского поселения

ЖФ ГУП "ВОАПБ"