

**ОПИСАНИЕ МЕСТОПОЛОЖЕНИЯ ГРАНИЦ**  
**Зоны рекреационного назначения в границе населенного пункта (P1.1)**

(наименование объекта, местоположение границ которого описано (далее - объект))

**Раздел 1**

**Сведения об объекте**

<b>Сведения об объекте</b>		
<b>№ п/п</b>	<b>Характеристики объекта</b>	<b>Описание характеристик</b>
<b>1</b>	<b>2</b>	<b>3</b>
1	Местоположение объекта	Волгоградская область, Жирновский р-н, Недоступов х
2	Площадь объекта ± величина погрешности определения площади ( $P \pm \Delta P$ )	$398\,648\text{ м}^2 \pm 220\text{ м}^2$
3	Иные характеристики объекта	Вид объекта реестра границ: Территориальная зона

**Раздел 2**

**Сведения о местоположении границ объекта**

1. Система координат МСК-34 зона 2					
2. Сведения о характерных точках границ объекта					
Обозначение характерных точек границ	Координаты, м		Метод определения координат характерной точки	Средняя квадратическая погрешность положения характерной точки (Mt), м	Описание обозначения точки на местности (при наличии)
	X	Y			
1	2	3	4	5	6
Зона 3(1)					
1	700 044,33	2 220 360,67	Картометрический метод	0,10	—
52	700 102,37	2 220 354,41		0,10	
51	699 998,23	2 219 686,94		0,10	
50	699 990,20	2 219 688,73		0,10	
49	699 988,80	2 219 682,89		0,10	
48	699 997,11	2 219 679,79		0,10	
47	699 987,14	2 219 615,86		0,10	
46	699 986,66	2 219 599,31		0,10	
45	700 010,36	2 219 591,84		0,10	
44	700 014,91	2 219 590,74		0,10	
43	700 077,68	2 219 569,98		0,10	
42	700 083,42	2 219 568,15		0,10	
41	700 139,58	2 219 550,18		0,10	
40	700 138,80	2 219 538,21		7,50	
39	700 042,73	2 219 567,18		0,10	
38	700 043,37	2 219 505,21		0,10	
37	700 080,04	2 218 905,16		0,10	
36	700 081,15	2 218 764,31		0,10	
35	700 099,80	2 218 620,14		0,10	
34	700 123,20	2 218 113,03		0,10	
33	700 137,11	2 217 887,30		0,10	
32	700 117,62	2 217 858,52		0,10	
31	700 113,58	2 217 863,86		0,10	
30	700 110,20	2 217 893,18		0,10	
29	700 098,18	2 218 084,56		0,10	
28	700 099,82	2 218 086,65		0,20	
27	700 097,92	2 218 088,63		0,10	
26	700 055,22	2 218 768,73		0,10	
25	700 055,22	2 218 768,75		0,10	
24	700 007,92	2 219 505,23		0,10	
23	700 009,99	2 219 578,86		0,10	
22	699 986,30	2 219 586,66		0,10	
21	699 983,94	2 219 504,24	0,10		
20	700 024,74	2 218 868,48	0,20		
19	700 030,89	2 218 773,25	0,10		
18	700 012,86	2 218 768,46	0,10		
17	700 004,00	2 218 880,80	0,10		
16	699 919,51	2 218 907,81	0,10		
15	699 918,11	2 218 940,80	0,10		
14	699 925,81	2 219 006,50	0,10		
13	699 997,31	2 219 046,30	0,10		
12	699 976,61	2 219 152,40	0,10		
11	699 944,95	2 219 294,00	0,10		
10	699 938,50	2 219 383,07	0,20		
9	699 930,72	2 219 496,97	0,10		
8	699 940,17	2 219 601,83	0,10		

**Раздел 2**

Сведения о местоположении границ объекта					
1	2	3	4	5	6
7	699 928,45	2 219 605,58	Картометрический метод	0,10	—
6	699 886,55	2 219 619,01		7,50	
5	699 890,01	2 219 630,00		7,50	
4	699 929,55	2 219 617,37		0,10	
3	699 941,28	2 219 613,61		0,10	
2	699 956,20	2 219 773,30		0,10	
1	700 044,33	2 220 360,67		0,10	
Вырез 1 из 1					
53	699 943,12	2 218 987,61	Картометрический метод	0,10	—
54	699 923,83	2 218 914,58		0,10	
55	700 000,03	2 218 896,24		0,10	
56	700 016,46	2 218 968,96		0,10	
53	699 943,12	2 218 987,61		0,10	
Зона 3(2)					
57	700 126,13	2 220 351,85	Картометрический метод	0,10	—
58	700 021,59	2 219 681,16		0,10	
59	700 022,43	2 219 680,92		0,10	
60	700 045,11	2 219 676,57		0,10	
61	700 049,00	2 219 699,48		0,10	
62	700 062,10	2 219 702,42		0,10	
63	700 162,28	2 220 347,96		0,10	
57	700 126,13	2 220 351,85		0,10	
Зона 3(3)					
64	700 031,91	2 218 757,17	Картометрический метод	0,10	—
65	700 018,56	2 218 753,06		0,20	
66	700 014,36	2 218 751,56		0,10	
67	700 017,30	2 218 712,10		0,10	
68	700 005,30	2 218 711,10		0,10	
69	699 982,97	2 218 711,07		0,10	
70	699 951,03	2 218 600,73		0,10	
71	699 974,70	2 218 591,45		0,10	
72	700 027,92	2 218 593,97		0,20	
73	700 032,66	2 218 594,32		0,10	
74	700 033,99	2 218 594,43		0,10	
75	700 033,83	2 218 596,47		0,10	
76	700 032,61	2 218 596,38		0,10	
77	700 032,30	2 218 607,90		0,10	
78	700 029,00	2 218 652,10		0,10	
79	700 008,71	2 218 667,81		0,10	
80	700 008,01	2 218 677,70		0,10	
81	700 019,91	2 218 678,61		0,10	
82	700 020,30	2 218 674,00		0,10	
83	700 038,00	2 218 660,28		0,10	
64	700 031,91	2 218 757,17	0,10		
Зона 3(4)					
84	699 913,39	2 218 726,97	Картометрический метод	0,10	—
85	699 900,33	2 218 671,13		0,30	
86	699 877,34	2 218 671,33		0,10	
87	699 840,04	2 218 668,17		0,10	
88	699 797,05	2 218 659,31		0,10	
89	699 775,54	2 218 649,20		0,10	
90	699 758,16	2 218 629,91		0,10	
91	699 740,76	2 218 604,94		0,10	
92	699 724,01	2 218 575,53		0,10	
93	699 716,42	2 218 540,13		0,10	

**Раздел 2**

**Сведения о местоположении границ объекта**

1	2	3	4	5	6
94	699 707,57	2 218 509,46	Картометрический метод	0,10	—
95	699 724,74	2 218 499,69		0,30	
96	699 714,69	2 218 482,05		0,30	
97	699 703,15	2 218 486,38		0,10	
98	699 694,29	2 218 479,74		0,10	
99	699 673,11	2 218 478,48		0,10	
100	699 646,87	2 218 484,16		0,10	
101	699 637,70	2 218 487,96		0,10	
102	699 626,95	2 218 486,37		0,10	
103	699 617,79	2 218 477,84		0,10	
104	699 612,73	2 218 466,77		0,10	
105	699 606,72	2 218 441,48		0,10	
106	699 605,46	2 218 430,11		0,10	
107	699 598,50	2 218 407,66		0,10	
108	699 596,60	2 218 397,86		0,10	
109	699 597,86	2 218 388,69		0,10	
110	699 603,55	2 218 381,73		0,10	
111	699 611,47	2 218 377,62		0,10	
112	699 627,27	2 218 377,62		0,10	
113	699 654,43	2 218 382,24		0,20	
114	699 668,69	2 218 382,68		0,10	
115	699 702,20	2 218 384,58		0,10	
116	699 720,85	2 218 393,74		0,10	
117	699 741,71	2 218 411,45		0,10	
118	699 762,27	2 218 442,75		0,10	
119	699 778,07	2 218 466,47		0,10	
120	699 793,88	2 218 502,51		0,10	
121	699 801,47	2 218 524,01		0,10	
122	699 807,79	2 218 568,90		0,10	
123	699 819,80	2 218 594,51		0,10	
124	699 833,08	2 218 612,84		0,10	
125	699 849,21	2 218 622,64		0,10	
126	699 876,39	2 218 624,86		0,10	
127	699 890,94	2 218 621,70		0,10	
128	699 931,25	2 218 607,31	0,10		
129	699 964,29	2 218 717,33	0,10		
84	699 913,39	2 218 726,97	0,10		
<b>Зона 3(5)</b>					
130	699 716,75	2 219 845,99	Картометрический метод	0,10	—
131	699 596,97	2 219 761,15		0,10	
132	699 616,94	2 219 721,22		0,10	
133	699 686,82	2 219 696,26		0,10	
134	699 702,92	2 219 688,83		0,10	
135	699 707,21	2 219 686,85		2,50	
136	699 751,69	2 219 666,32		2,50	
137	699 766,68	2 219 606,44		2,50	
138	699 701,79	2 219 456,71		2,50	
139	699 746,71	2 219 401,82		2,50	
140	699 741,72	2 219 336,93		2,50	
141	699 711,77	2 219 311,99		2,50	
142	699 626,93	2 219 306,99		5,00	
143	699 582,01	2 219 292,02		2,50	
144	699 527,11	2 219 232,13		2,50	
145	699 432,29	2 219 192,20		2,50	
146	699 447,27	2 219 122,33		2,50	


**Раздел 2**

**Сведения о местоположении границ объекта**

1	2	3	4	5	6
147	699 437,29	2 219 052,46	Картометрический метод	2,50	—
148	699 482,20	2 219 042,48		2,50	
149	699 463,56	2 218 990,31		2,50	
150	699 407,33	2 218 832,88		0,20	
151	699 407,33	2 218 708,10		0,20	
152	699 302,53	2 218 563,37		0,20	
153	699 322,49	2 218 508,47		0,20	
154	699 492,19	2 218 488,51		0,20	
155	699 517,13	2 218 433,61		0,20	
156	699 452,25	2 218 258,95		0,20	
157	699 387,37	2 218 243,96		0,20	
158	699 420,83	2 218 192,49		0,10	
159	699 518,52	2 218 281,20		0,10	
160	699 500,17	2 218 306,49		0,10	
161	699 558,99	2 218 363,39		0,10	
162	699 578,74	2 218 469,46		0,10	
163	699 554,57	2 218 475,55		0,20	
164	699 545,88	2 218 477,68		0,20	
165	699 549,21	2 218 491,18		0,20	
166	699 513,29	2 218 500,04		0,20	
167	699 518,12	2 218 521,39		0,10	
168	699 477,04	2 218 532,86		0,20	
169	699 484,27	2 218 560,17		0,20	
170	699 508,87	2 218 648,41		0,10	
171	699 556,92	2 218 711,01		0,10	
172	699 589,33	2 218 730,13		0,10	
173	699 618,91	2 218 776,30		0,20	
174	699 621,86	2 218 787,20		0,20	
175	699 635,80	2 218 862,29		0,10	
176	699 590,12	2 218 887,11		0,10	
177	699 601,50	2 218 967,41	0,10		
178	699 669,48	2 219 133,39	0,10		
179	699 736,74	2 219 312,34	0,20		
180	699 741,67	2 219 328,51	0,20		
181	699 753,73	2 219 327,03	0,10		
182	699 803,37	2 219 483,53	0,10		
183	699 807,16	2 219 522,42	0,10		
184	699 787,18	2 219 613,15	0,10		
185	699 773,96	2 219 673,22	0,10		
186	699 760,69	2 219 697,25	0,10		
187	699 725,91	2 219 724,43	0,10		
188	699 675,96	2 219 745,31	0,10		
189	699 666,47	2 219 756,68	0,10		
190	699 669,64	2 219 776,29	0,10		
191	699 716,43	2 219 828,77	0,10		
130	699 716,75	2 219 845,99	0,10		
<b>Зона 3(б)</b>					
192	699 926,10	2 220 015,09	Картометрический метод	7,50	—
193	699 901,22	2 219 641,24		7,50	
194	699 913,15	2 219 637,63		7,50	
195	699 938,07	2 220 014,30		7,50	
192	699 926,10	2 220 015,09		7,50	
<b>3. Сведения о характерных точках части (частей) границы объекта</b>					
1	2	3	4	5	6
—	—	—	—	—	—



Раздел 4  
План границ объекта

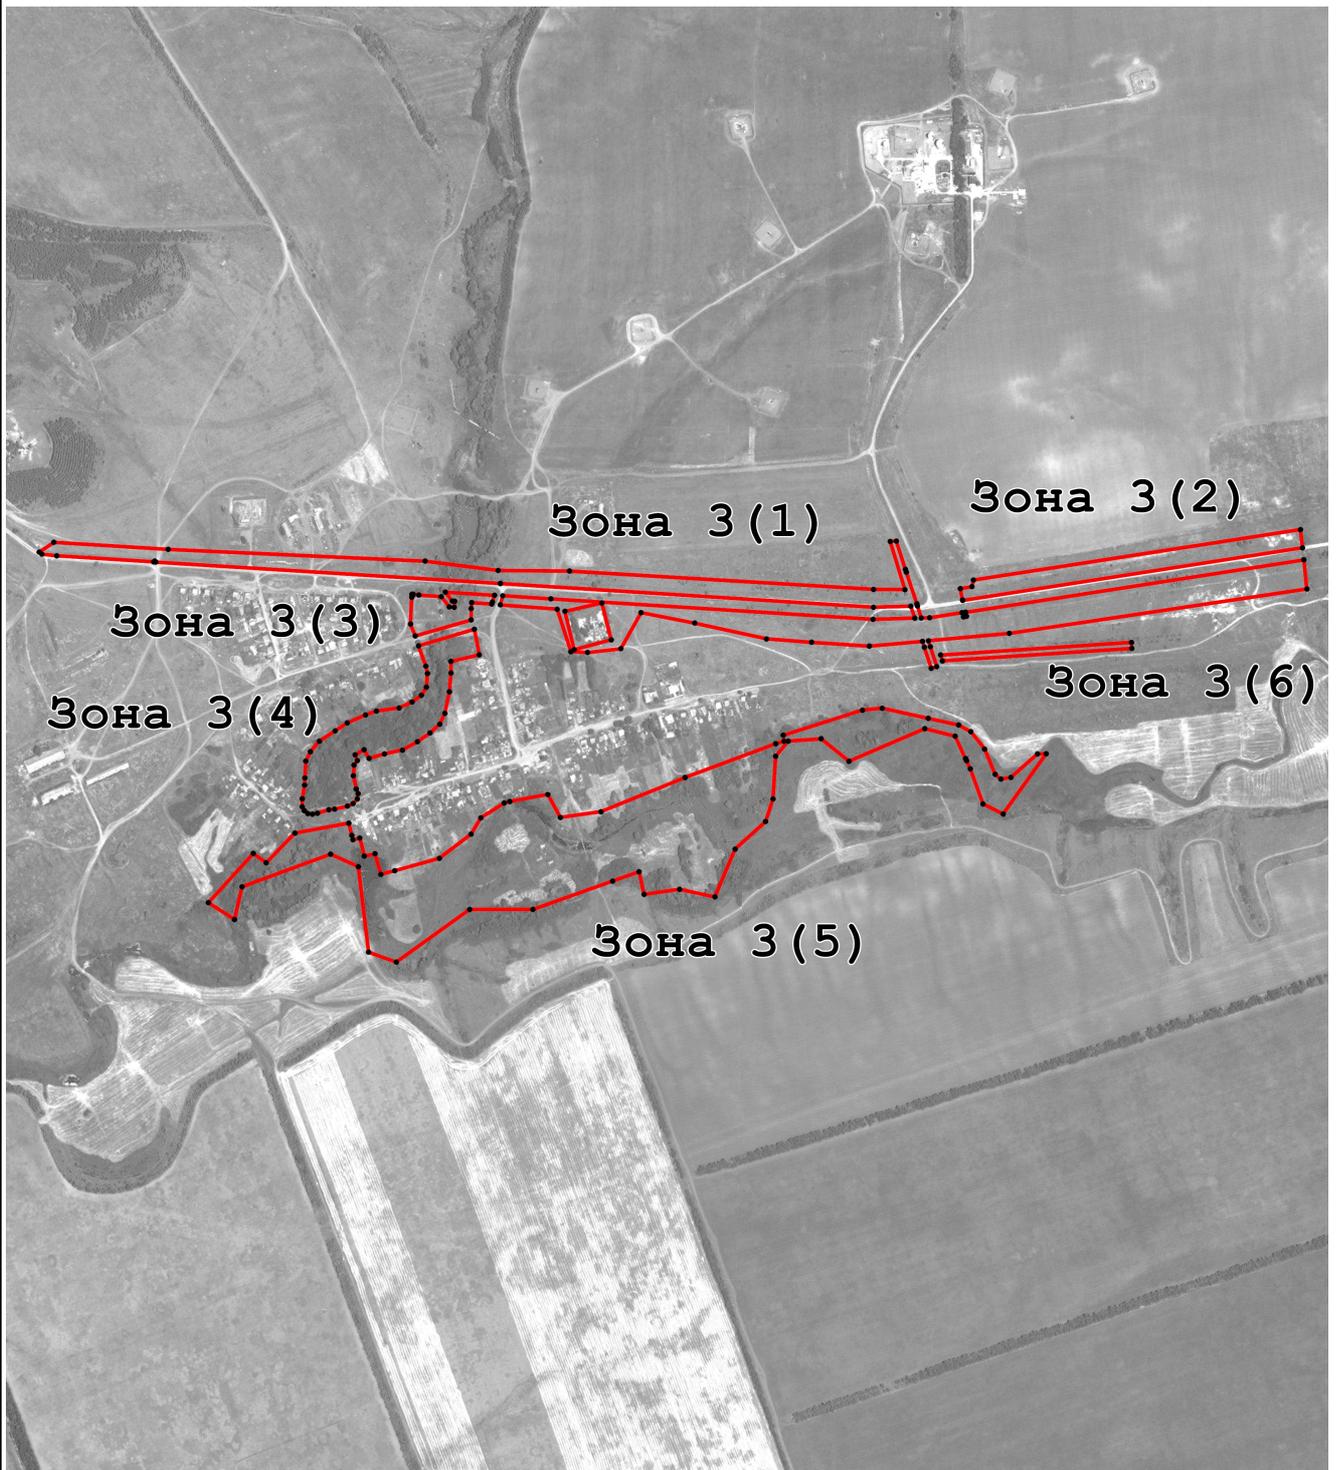

Масштаб 1:15 000

**Используемые условные знаки и обозначения:**

- - Характерная точка объекта
- - Граница объекта

Подпись \_\_\_\_\_ Дата « \_\_\_\_ » \_\_\_\_\_ 20 \_\_\_\_ г.

Место для оттиска печати (при наличии) лица, составившего описание местоположения границ объекта