

ОПИСАНИЕ МЕСТОПОЛОЖЕНИЯ ГРАНИЦ

Зона сельскохозяйственного использования в границе населенного пункта (СХ1.1)

(наименование объекта, местоположение границ которого описано (далее - объект))

Раздел 1

Сведения об объекте

| Сведения об объекте | | |
|---------------------|---|--|
| № п/п | Характеристики объекта | Описание характеристик |
| 1 | 2 | 3 |
| 1 | Местоположение объекта | Волгоградская область, Жирновский р-н, Красный Яр рп |
| 2 | Площадь объекта ± величина погрешности определения площади ($P \pm \Delta P$) | 1 063 930 м ² ± 361 м ² |
| 3 | Иные характеристики объекта | Вид объекта реестра границ: Территориальная зона |

Раздел 2

Сведения о местоположении границ объекта


| 1. Система координат МСК-34 зона 2 | | | | | |
|--|---------------|--------------|---|---|--|
| 2. Сведения о характерных точках границ объекта | | | | | |
| Обозначение характерных точек границ | Координаты, м | | Метод определения координат характерной точки | Средняя квадратическая погрешность положения характерной точки (Mt), м | Описание обозначения точки на местности (при наличии) |
| | X | Y | | | |
| 1 | 2 | 3 | 4 | 5 | 6 |
| Зона 1(1) | | | | | |
| 1 | 706 113,65 | 2 208 188,14 | Картометрический метод | 0,10 | — |
| 2 | 706 099,30 | 2 208 128,35 | | 0,10 | |
| 3 | 705 620,01 | 2 207 855,52 | | 0,10 | |
| 4 | 705 600,26 | 2 207 839,87 | | 0,10 | |
| 5 | 705 803,82 | 2 207 759,53 | | 0,10 | |
| 6 | 705 889,76 | 2 207 726,37 | | 0,10 | |
| 7 | 705 861,00 | 2 207 640,01 | | 0,20 | |
| 8 | 706 212,61 | 2 207 510,99 | | 0,10 | |
| 9 | 706 192,05 | 2 207 306,63 | | 0,10 | |
| 10 | 706 219,64 | 2 207 255,18 | | 0,10 | |
| 11 | 706 287,29 | 2 207 294,06 | | 0,10 | |
| 12 | 706 325,83 | 2 207 367,77 | | 0,10 | |
| 13 | 706 525,08 | 2 207 455,74 | | 0,10 | |
| 14 | 706 601,91 | 2 207 486,09 | | 0,10 | |
| 15 | 706 650,60 | 2 207 548,37 | | 0,10 | |
| 16 | 706 694,86 | 2 207 591,37 | | 0,10 | |
| 17 | 706 870,64 | 2 207 674,21 | | 0,10 | |
| 18 | 706 986,67 | 2 207 715,94 | | 0,10 | |
| 19 | 707 050,54 | 2 207 728,90 | | 0,10 | |
| 20 | 707 059,67 | 2 207 732,55 | | 0,10 | |
| 21 | 707 052,91 | 2 207 741,38 | | 0,10 | |
| 22 | 706 975,94 | 2 207 762,82 | | 0,30 | |
| 23 | 706 882,31 | 2 207 788,03 | | 0,30 | |
| 24 | 706 767,82 | 2 207 823,37 | | 0,30 | |
| 25 | 706 760,41 | 2 207 812,46 | | 2,50 | |
| 26 | 706 394,44 | 2 208 027,56 | | 2,50 | |
| 27 | 706 216,71 | 2 208 136,55 | | 0,10 | |
| 28 | 706 228,84 | 2 208 154,03 | | 0,30 | |
| 29 | 706 166,83 | 2 208 172,40 | | 0,10 | |
| 30 | 706 149,82 | 2 208 177,49 | | 0,10 | |
| 1 | 706 113,65 | 2 208 188,14 | 0,10 | | |
| Зона 1(2) | | | | | |
| 31 | 705 249,75 | 2 208 362,19 | Картометрический метод | 0,10 | — |
| 32 | 704 507,15 | 2 208 098,86 | | 0,10 | |
| 33 | 704 472,45 | 2 208 087,02 | | 0,10 | |
| 34 | 704 560,32 | 2 207 847,82 | | 0,10 | |
| 35 | 704 526,11 | 2 207 833,71 | | 0,10 | |
| 36 | 704 405,06 | 2 207 779,53 | | 0,10 | |
| 37 | 704 410,78 | 2 207 765,73 | | 0,10 | |
| 38 | 704 559,11 | 2 207 833,08 | | 0,10 | |
| 39 | 704 576,70 | 2 207 788,66 | | 0,10 | |
| 40 | 705 013,95 | 2 207 895,26 | | 0,10 | |
| 41 | 705 295,64 | 2 207 993,90 | | 0,10 | |
| 42 | 705 623,26 | 2 207 882,88 | | 0,10 | |
| 43 | 705 937,46 | 2 208 061,87 | | 0,10 | |
| 44 | 705 851,44 | 2 208 208,88 | | 0,10 | |

Раздел 2

Сведения о местоположении границ объекта

| 1 | 2 | 3 | 4 | 5 | 6 |
|--|------------|--------------|------------------------|----------|----------|
| 31 | 705 249,75 | 2 208 362,19 | Картометрический метод | 0,10 | — |
| Зона 1(3) | | | | | |
| 45 | 702 941,65 | 2 204 975,69 | Картометрический метод | 7,50 | — |
| 52 | 703 002,00 | 2 204 878,40 | | 0,10 | |
| 51 | 703 016,11 | 2 204 830,30 | | 0,10 | |
| 50 | 703 035,90 | 2 204 764,42 | | 0,10 | |
| 49 | 702 976,66 | 2 204 717,46 | | 0,10 | |
| 48 | 702 899,89 | 2 204 656,61 | | 0,10 | |
| 47 | 702 840,36 | 2 204 758,89 | | 0,10 | |
| 46 | 702 753,44 | 2 204 908,03 | | 7,50 | |
| 45 | 702 941,65 | 2 204 975,69 | | 7,50 | |
| Вырез 1 из 1 | | | | | |
| 53 | 702 935,95 | 2 204 789,47 | Картометрический метод | 0,10 | — |
| 54 | 702 876,15 | 2 204 771,86 | | 0,10 | |
| 55 | 702 892,80 | 2 204 701,96 | | 0,10 | |
| 56 | 702 918,00 | 2 204 697,00 | | 0,10 | |
| 57 | 702 936,45 | 2 204 706,05 | | 0,10 | |
| 58 | 702 954,42 | 2 204 750,00 | | 0,10 | |
| 53 | 702 935,95 | 2 204 789,47 | | 0,10 | |
| 3. Сведения о характерных точках части (частей) границы объекта | | | | | |
| 1 | 2 | 3 | 4 | 5 | 6 |
| — | — | — | — | — | — |

Раздел 4
План границ объекта

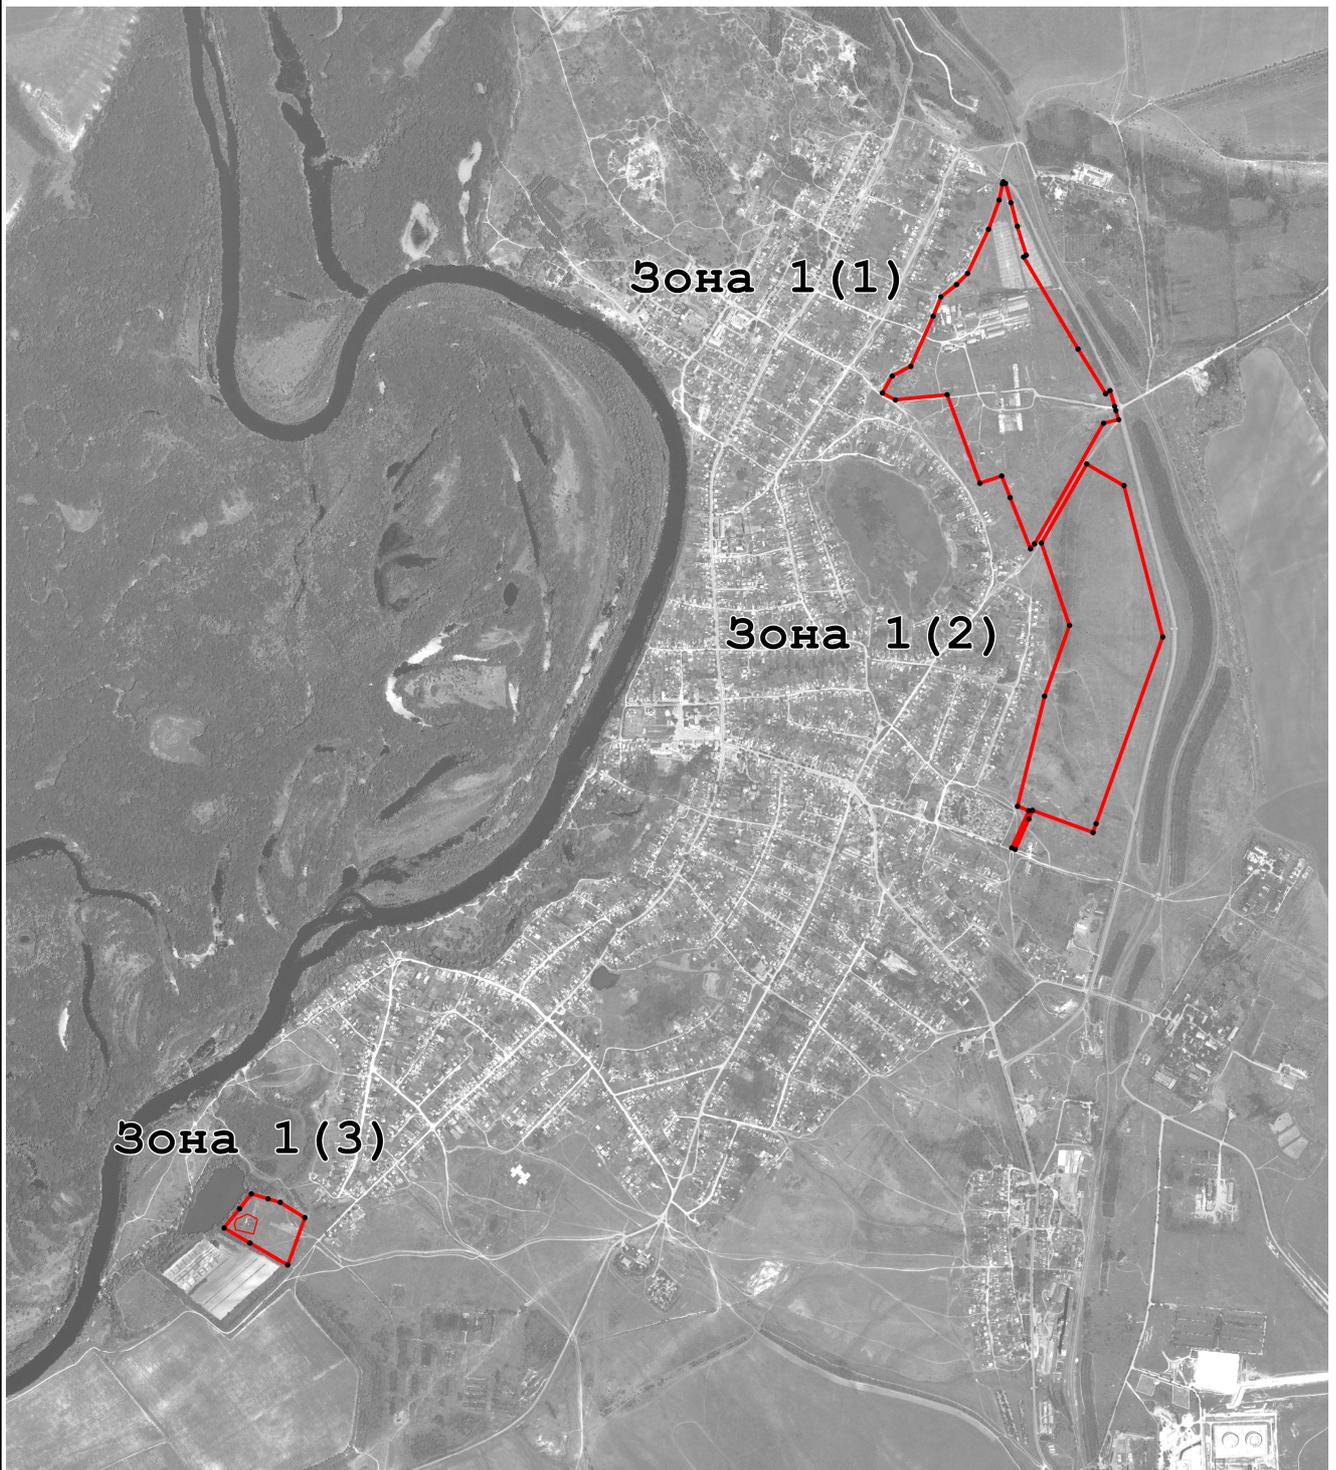

Масштаб 1:30 000

Используемые условные знаки и обозначения:

- - Характерная точка объекта
- - Граница объекта

Подпись _____ Дата « ____ » _____ 20 ____ г.

Место для оттиска печати (при наличии) лица, составившего описание местоположения границ объекта