


Схема теплосети котельной №1
р.п. Красный Яр, ул. Октябрьская, дом 16

"СОГЛАСОВАНО"
Директор МУП "Красноярское ЖКХ"
(Чепинога С.Н.)
20 г.

Утверждено распоряжением администрации
Красноярского городского поселения.
Глава администрации Красноярского городского
поселения (Зудов В.Г.)

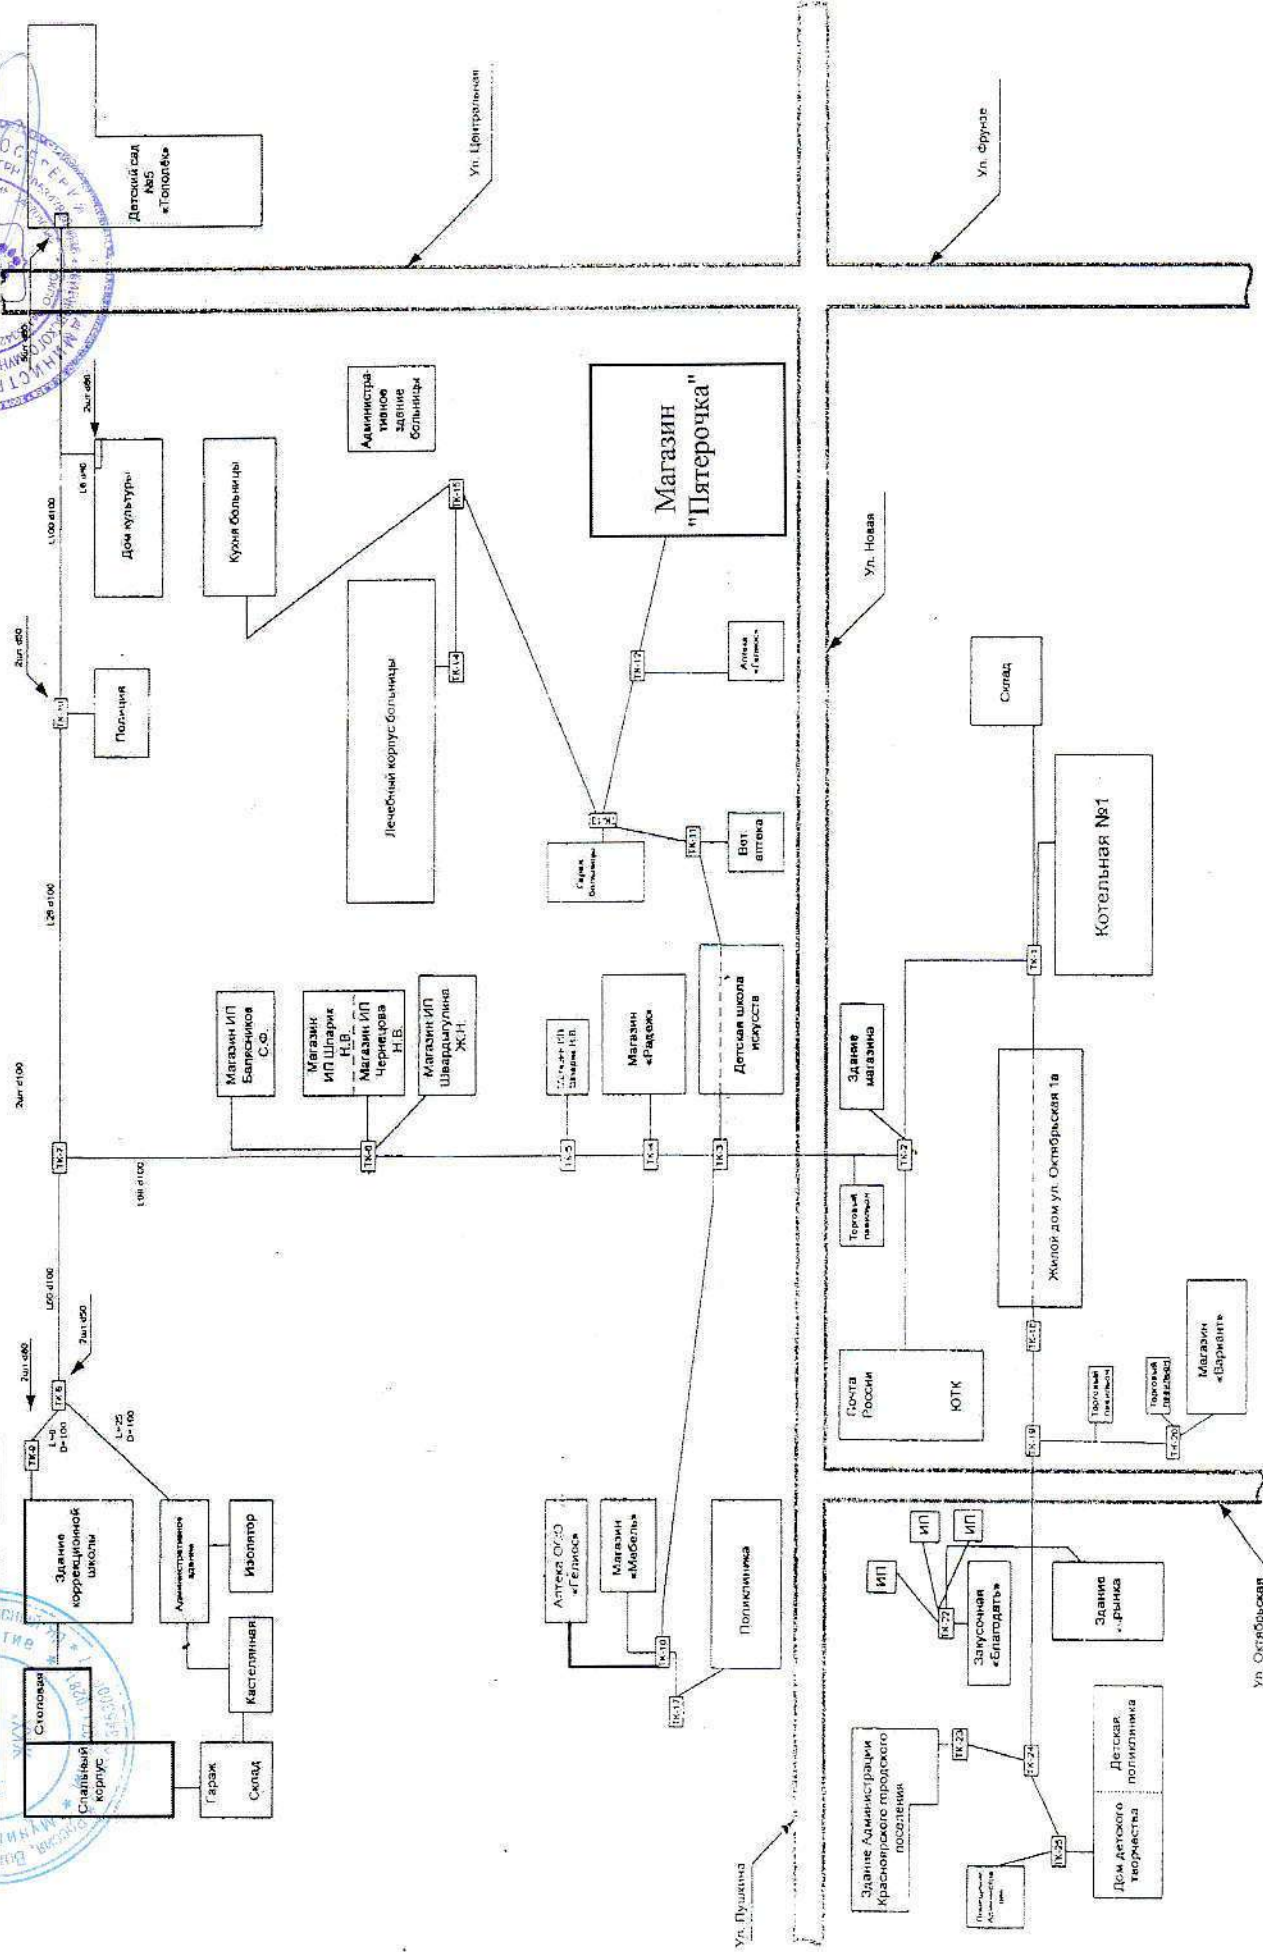

Протяженность теплотрассы в двухтрубном
исполнении 1566 м.

Составил: гл. инженер МУП,
"Красноярское ЖКХ" Луценко А.И.