



**Каталог координат характерных точек  
границы зон планируемого размещения  
линейных объектов**


Общая площадь: 98 370 кв.м


**Условные обозначения:**

- Границы территории, в отношении которой осуществляется подготовка проекта планировки
- Границы зон планируемого размещения линейных объектов
- Характерные точки границы зон планируемого размещения линейных объектов
- Санитарно-защитная полоса водовода
- Охранная зона инженерных сетей
- Охранная зона эстакады кабельной

- Площадка под обустройство сваиважи №13
- Строительство сваиважи №13
- Площадка под обустройство сваиважи №16
- Строительство сваиважи №16
- Площадка под обустройство сваиважи №21
- Строительство сваиважи №21
- Площадка под обустройство МУЛСВ
- Площадка МУЛСВ
- Площадка узлов учета воды
- Площадка портала с разъединителями
- Строительство водовода от площадки узлов учета воды до свк. №13
- Строительство водовода от площадки узлов учета воды до свк. №16
- Строительство водовода от площадки узлов учета воды до свк. №21
- Строительство водовода от МУЛСВ до площадки узлов учета воды
- Опознавательный знак
- Строительство инженерных сетей
- Строительство эстакады кабельной (Э.АК)

Лист 2  
Лист 1

Проектируемый водовод  
от площадки узлов учета воды до свк. №13

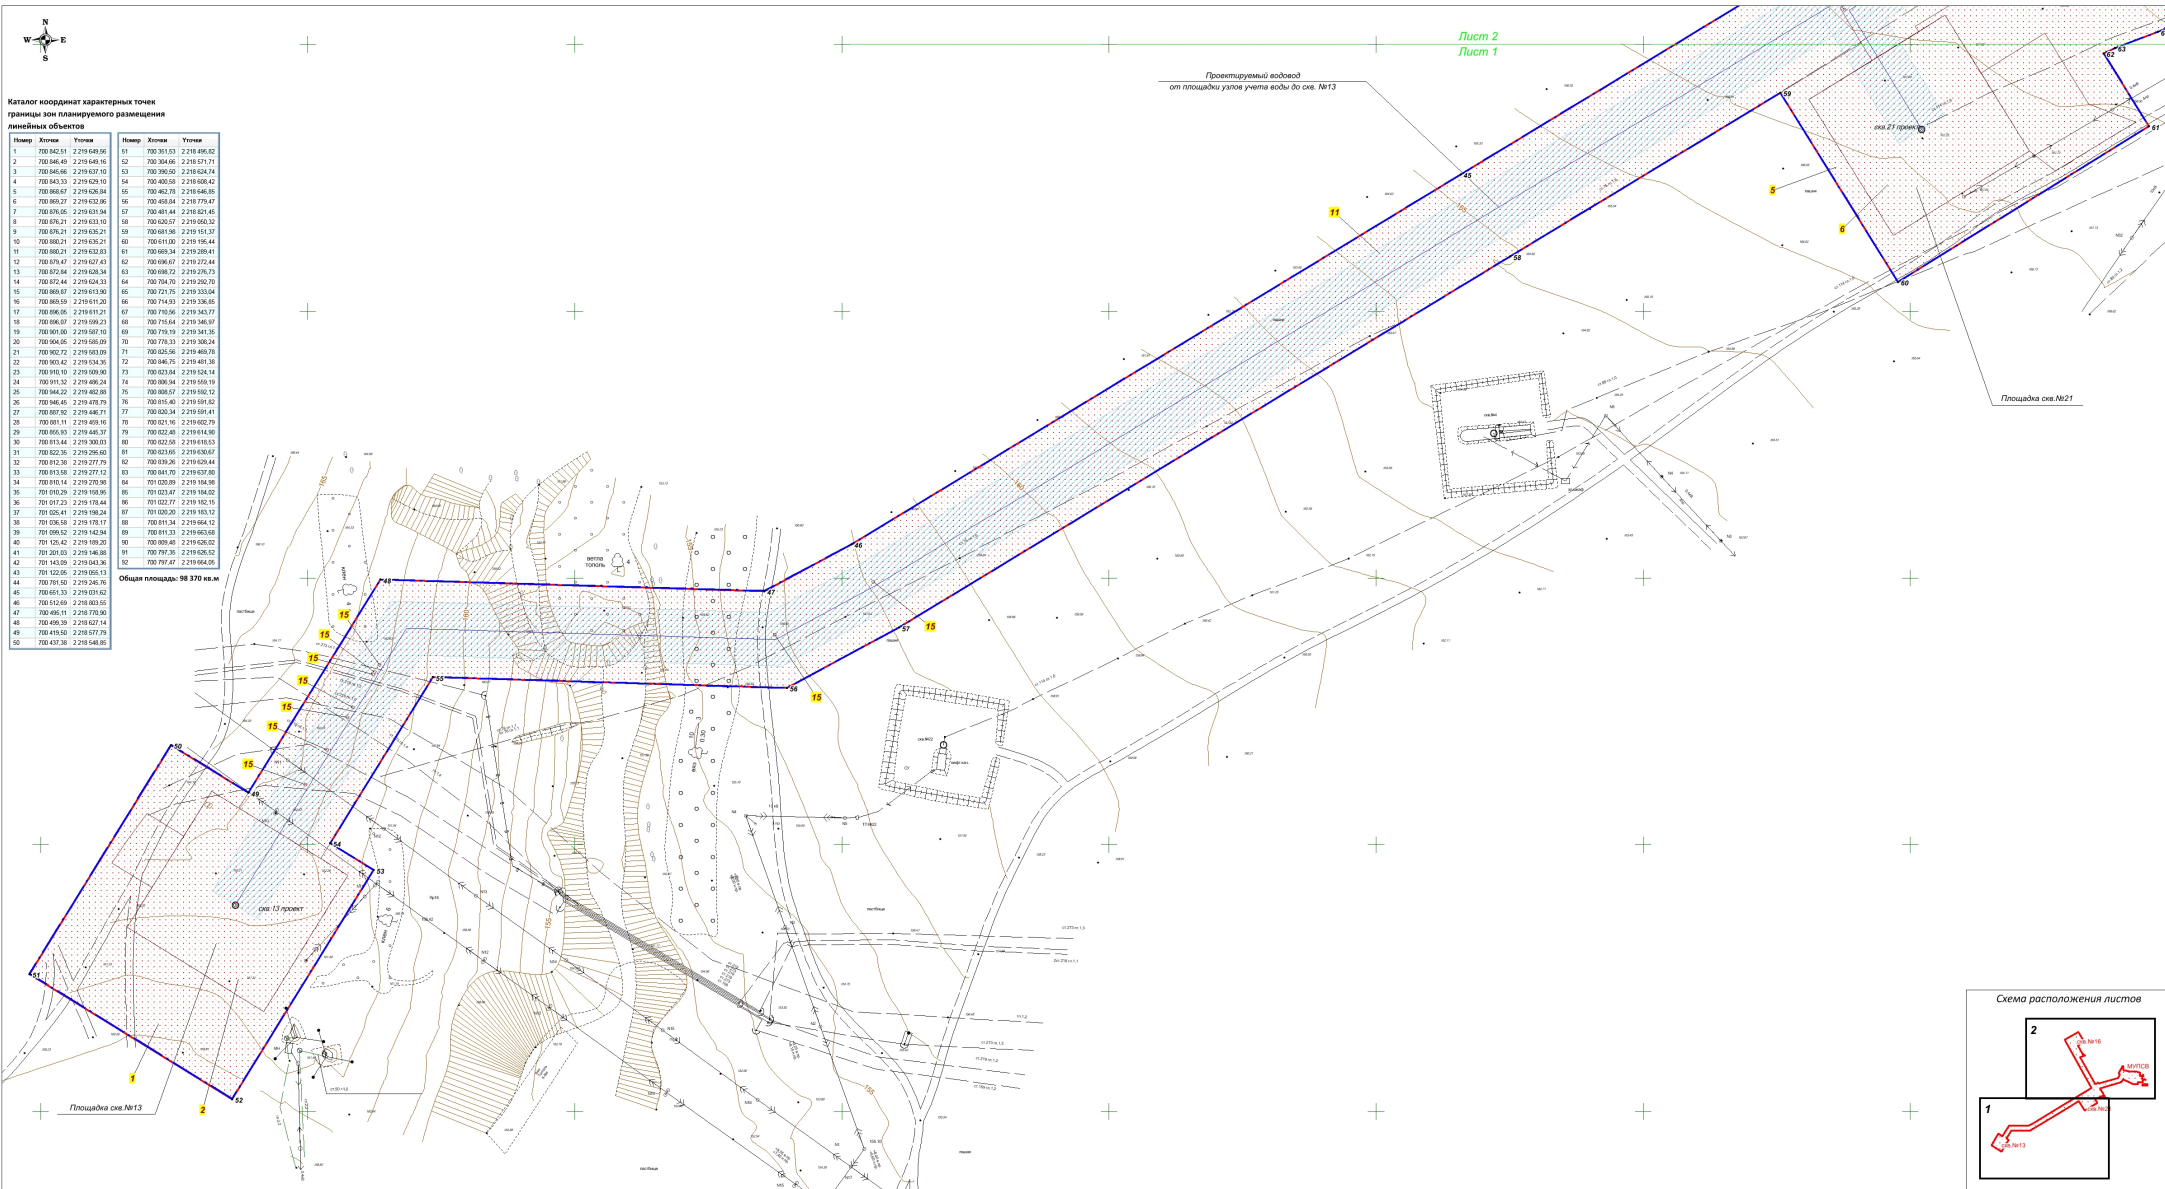

**Примечания:**  
 \* красные линии не устанавливаются  
 \* объекты социально-культурного и коммунально-бытового назначения и объекты капитального строительства опустошаются  
 \* объекты федеральной, региональной и местной собственности опустошаются  
 \* линейные объекты, подлежащие переносу и переустройству опустошаются  
 \* линии отступа от красных линий и целия определения мест допустимого размещения зданий, строений, сооружений не устанавливаются

Формат А1

|              |                   |      |        |   |      |   |
|--------------|-------------------|------|--------|---|------|---|
|              |                   |      |        | 190206-П-ПТТ  |      |   |
|              |                   |      |        | Проект планировки территории для строительства объектов ООС "РИБС", ПП "Волгограднефтегаз", "Реконструкция СП "Орбанын", МУЛСВ" и граница городского поселения Красновское Жирновского района Волгоградской области |      |   |
| Изм.         | Мас               | Лист | И.Дир. | Подпись   | Дата |   |
| Исполнитель  | Добровольцев В.А. | 1    | С.С.   |   |      |   |
| Ген.директор | Хорен Н.А.        |      |        |   |      |   |
|              |                   |      |        | Лист 1  |      | Страниц   |
|              |                   |      |        | Проект планировки территории. Графическая часть.  |      | Лист  |
|              |                   |      |        | Чертеж красных линий. Чертеж границ зон планируемого размещения линейных объектов. М 1:1000   |      | Листов  |
|              |                   |      |        |   |      | 1 2   |
|              |                   |      |        |   |      | ООО "Средневолжская землеустроительная компания" г.Самара |